



УРБАНИСТИЧКИ ПРОЈЕКАТ ЗА КАТАСТАРСКУ ПАРЦЕЛУ БР. 3793 У КО БОЈНИК У БОЈНИКУ

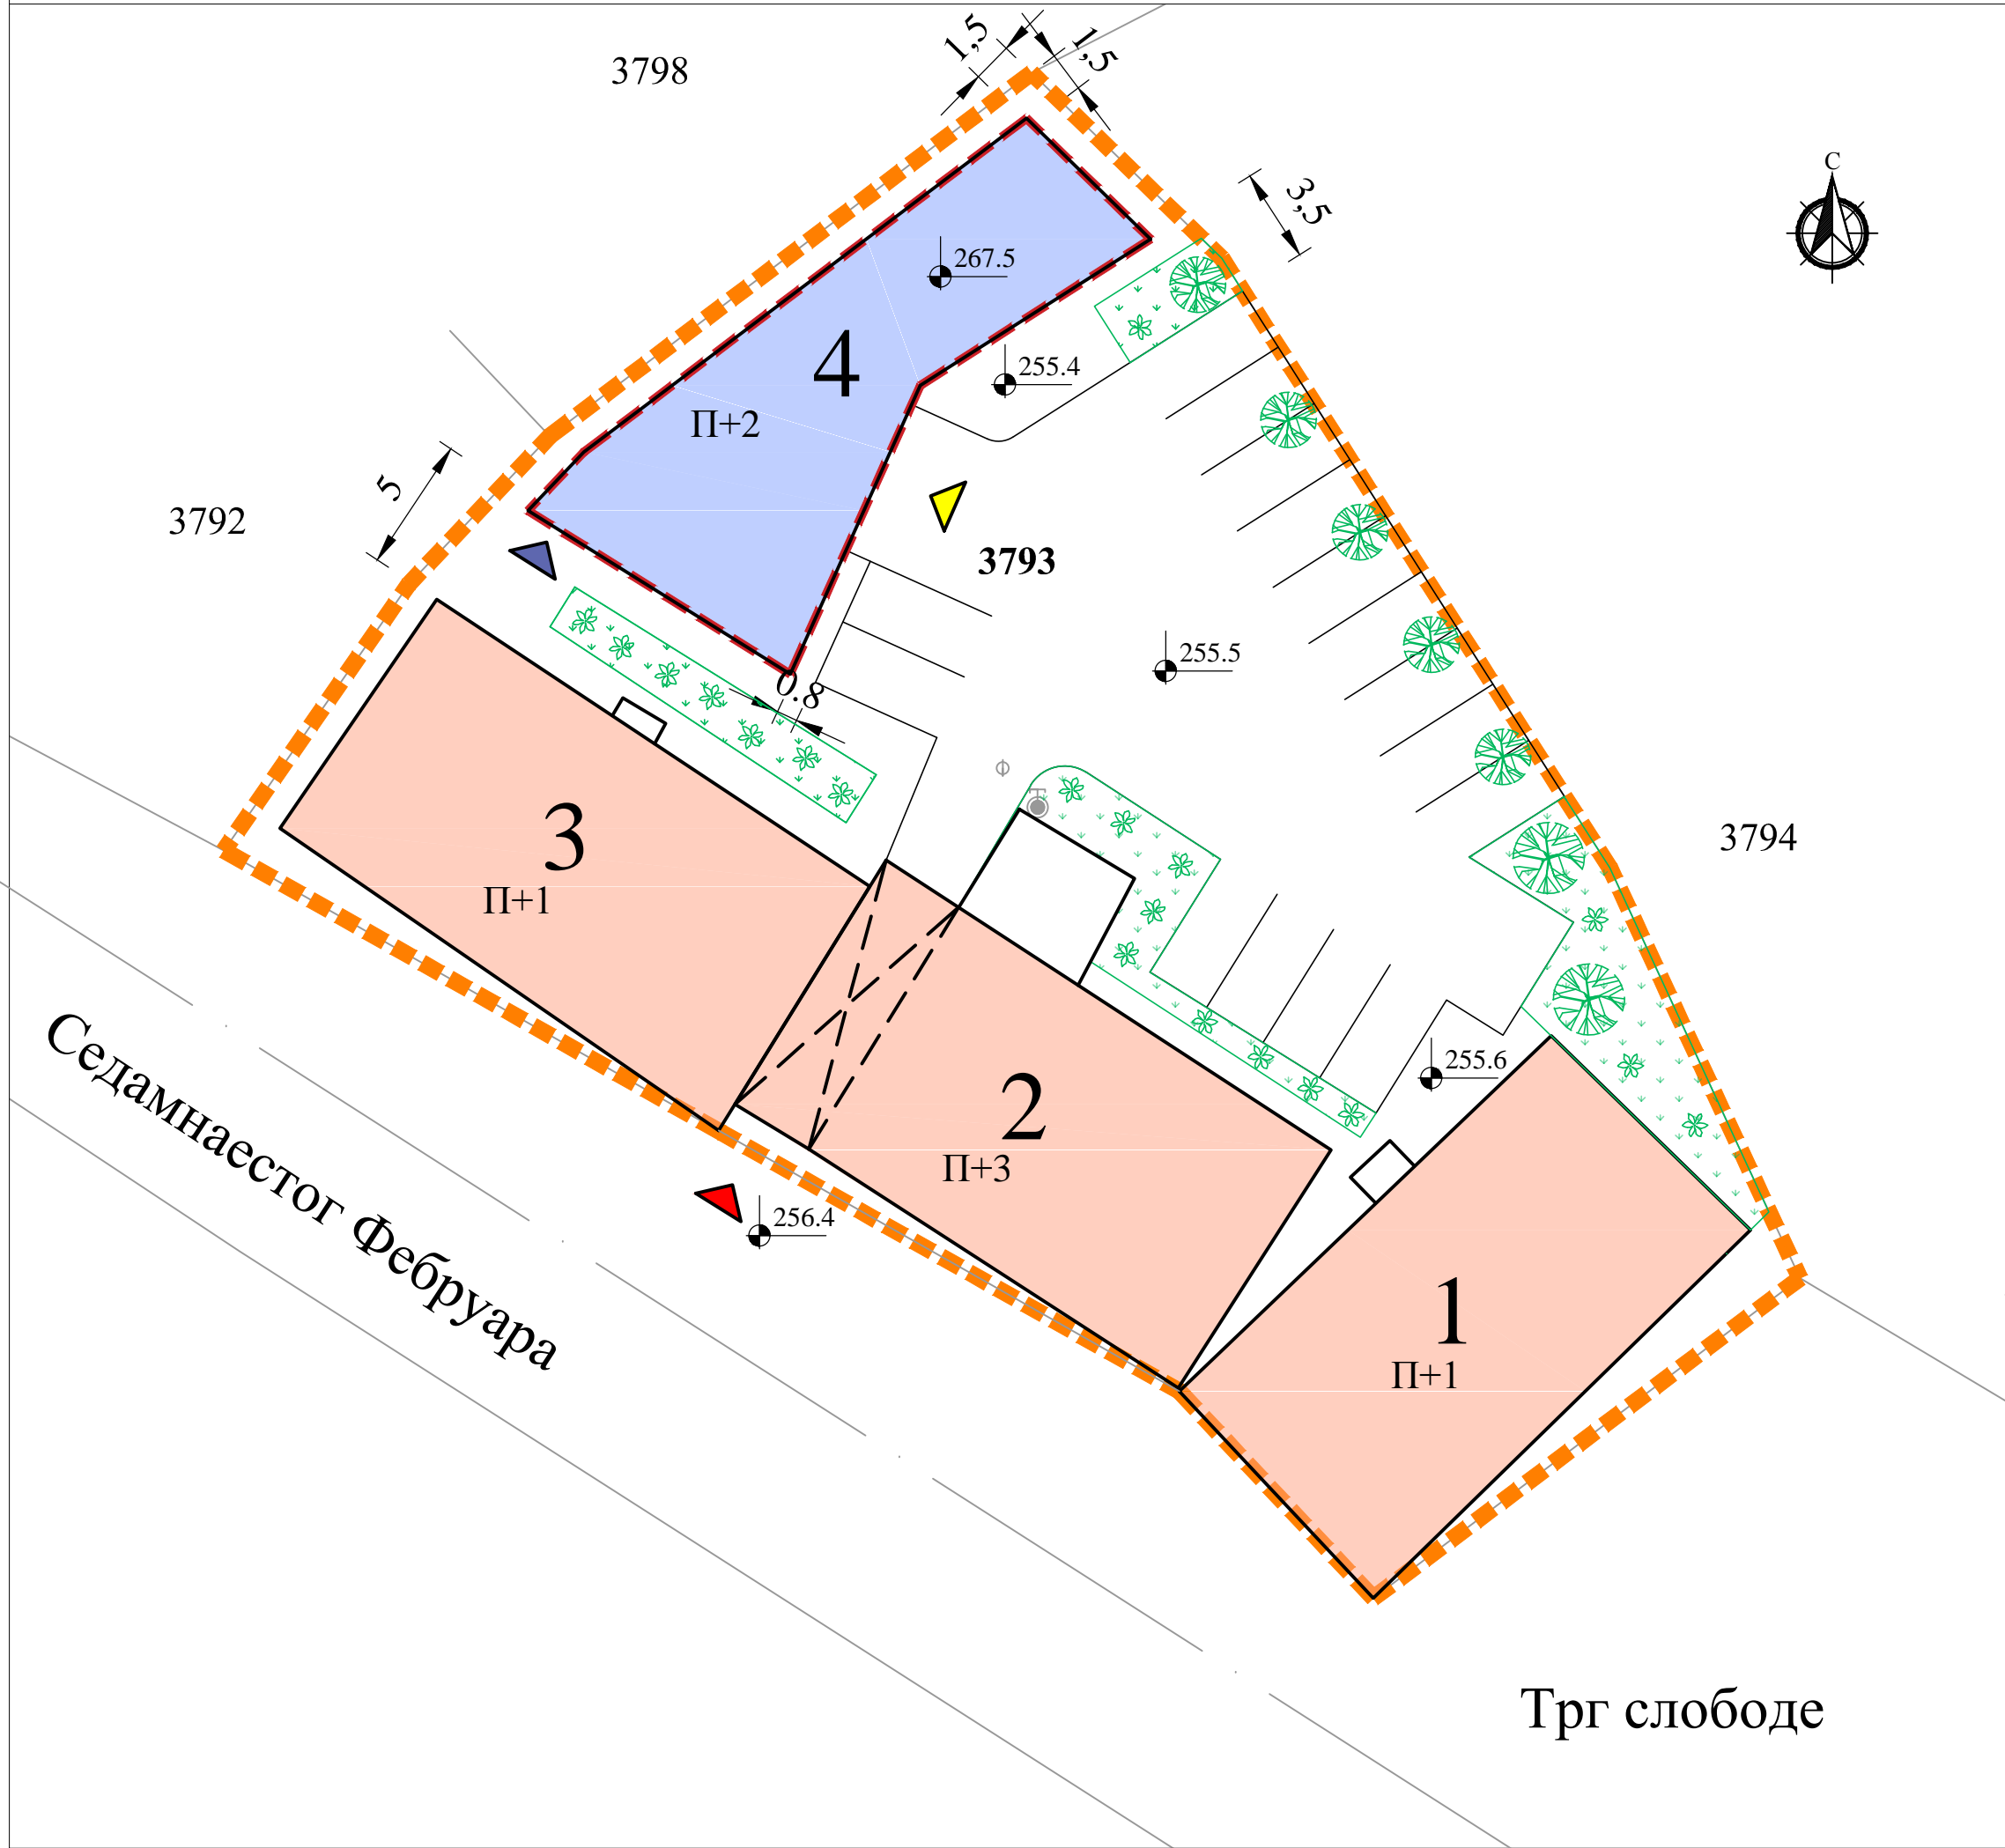

ЛЕГЕНДА:

- граница урбанистичког пројекта
- граница катастарске парцеле
- 3793** број катастарске парцеле
- грађевинска линија новог објекта
- колски улаз на парцелу
- улаз у гараже
- улаз у новопроектовани објекат
- постојећи објекти на парцели
- новопроектовани објекат
- зелене површине
- дрво
- ниско зеленило и цвеће

УРБАНИСТИЧКИ ПРОЈЕКАТ ЗА КАТАСТАРСКУ ПАРЦЕЛУ БР. 3793 У КО БОЈНИК У БОЈНИКУ	
Наручилац урбанистичког пројекта:	Локална самоуправа Бојник Трг Слободе 1, Бојник
Обрађивач урбанистичког пројекта:	 "Урбополис" д.о.о. Привредно друштво за просторно планирање
Одговорни урбаниста: Миодраг Ралевић д.и.а. бр. лиценце 20057204	
Графички прилог 4.0	Регулационо и нивелационо решење
Размера:	1 : 250
Датум:	мај, 2018. године