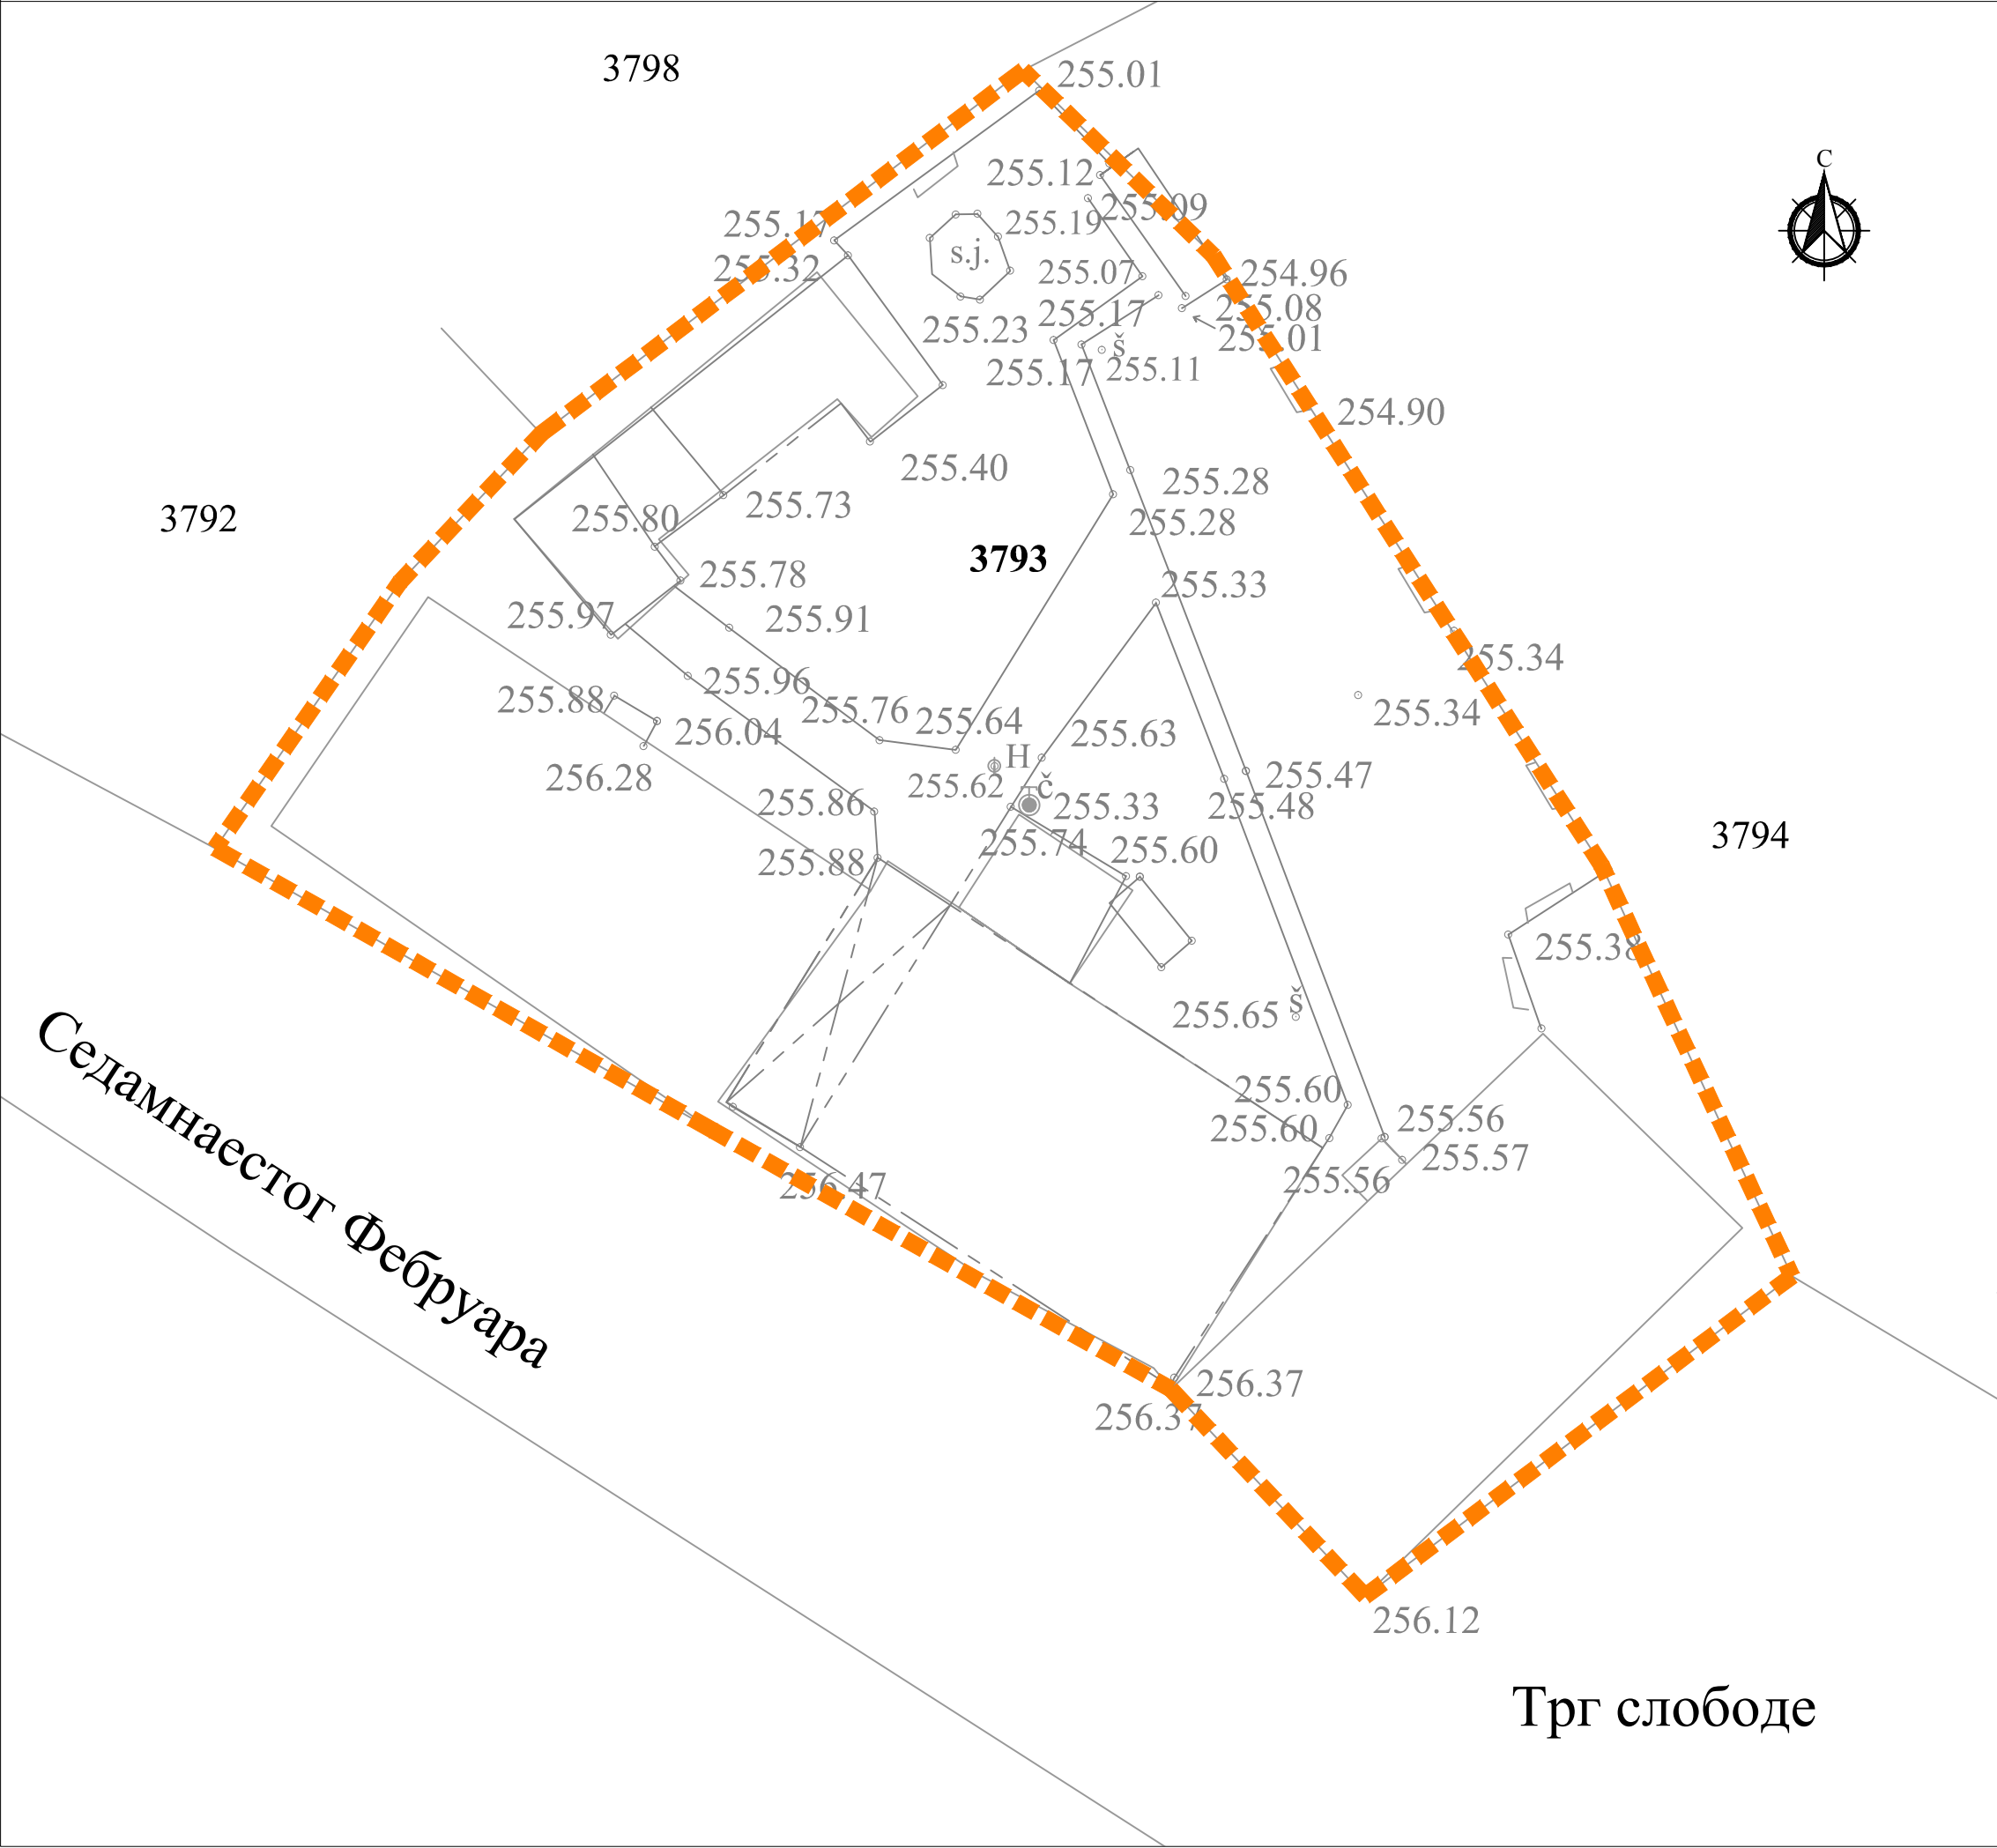

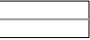
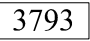



УРБАНИСТИЧКИ ПРОЈЕКАТ ЗА КАТАСТАРСКУ ПАРЦЕЛУ БР. 3793 У КО БОЈНИК У БОЈНИКУ



ЛЕГЕНДА:

-  граница урбанистичког пројекта
-  граница катастарске парцеле
-  број катастарске парцеле

УРБАНИСТИЧКИ ПРОЈЕКАТ ЗА КАТАСТАРСКУ ПАРЦЕЛУ БР. 3793 У КО БОЈНИК У БОЈНИКУ

Наручилац урбанистичког пројекта:	Локална самоуправа Бојник Трг Слободе 1, Бојник
Обрађивач урбанистичког пројекта:	 "Урбополис" д.о.о. Привредно друштво за просторно планирање
Одговорни урбаниста: Миодраг Ралевић д.и.а. бр. лиценце 20057204	
Графички прилог 1.0	Граница обухвата урбанистичког пројекта
Размера:	1 : 250
Датум:	мај, 2018. године