


Александр Кудрявцев




ПРОЈЕКТНИ БИРО И ГРАЂЕВИНСКА РАДЊА, „ДЕЛТА ИНЖИЊЕРИНГ,, УЛИЦА БОШКО БУХА БР.1, ЛЕСКОВАЦ		РЕАЛИЗАТОР И ИНВЕСТИТОР ПРОЈЕКТА: Општине Бојник, Трг слободе бр.3		ФАЗА: ПГД
ОДГОВОРНИ ПРОЈЕКТАНТ	Име и презиме: Ненад Митровић дипл.инж.ел. бр.лиценце: 350В 453 05	Параф:	ОБЈЕКАТ И ЛОКАЦИЈА: ИЗГРАДЊА САОБРАЋАЈНИЦЕ И ПРИПАДАЈУЋЕ ИНФРАСТРУКТУРЕ У ДЕЛУ АГРО БИЗНИС ЗОНЕ У КОСАНЧИЋУ	
			НАЗИВ И ОЗНАКА ДЕЛА ПРОЈЕКТА: ПГД-ИЗГРАДЊА МБТС 10/0,4КВ/КВ,СН И НН КАБЛОВСКОГ РАЗВОДА,ЈАВНО ОСВЕТЉЕЊЕ СВЕСКА 4 - ПРОЈЕКАТ ЕЛЕКТРОЕНЕРГЕТСКЕ ИНСТАЛАЦИЈЕ	
РАЗМЕРА:	ЦРТЕЖ: ДИСПОЗИЦИЈА ОПРЕМЕ У МБТС И ИЗРАДА УЗЕМЉИВАЧА		ДАТУМ:	БРОЈ ЦРТЕЖА:
			01.2018.	2



Подпись: 


ПРОЈЕКТНИ БИРО У ГРАЂЕВИНСКА РАДЊА, „ДЕЛТА ИНЖИЊЕРИНГ“, УЛИЦА БОШКО БУХА БР.1, ЛЕСКОВАЦ		РЕАЛИЗАТОР И ИНВЕСТИ Општине Бојник, Трг слободе бр.3		ПГД
ОДГОВОРНИ ПРОЈЕКТАНТ	Име и презиме: Ненад Митровић дипл.инж.ел. бр.лиценце: 350В 453 05	Параф:	ОБЈЕКАТ И ЛОКАЦИЈА: ИЗГРАДЊА САОБРАЋАЈНИЦЕ И ПРИПАДАЈУЋЕ ИНФРАСТРУКТУРЕ У ДЕЛУ АГРО БИЗНИС ЗОНЕ У КОСАНЧИЋУ	
			НАЗИВ И ОЗНАКА ДЕЛА ПРОЈЕКТА: ПГД-ИЗГРАДЊА МБТС 10/0,4кВ/кВ,СН И НН КАБЛОВСКОГ РАЗВОДА,ЈАВНО ОСВЕТЉЕЊЕ СВЕСКА 4 - ПРОЈЕКАТ ЕЛЕКТРОЕНЕРГЕТСКЕ ИНСТАЛАЦИЈЕ	
РАЗМЕРА:	ЦРТЕЖ: ЈЕДНОПОЛНА ШЕМА МБТС „АГРОБИЗНИС ЗОНА 1 И 2,, 10/0,4кV/kV,630kVA		ДАТУМ: 01.2018.	БРОЈ ЦРТЕЖА: 3

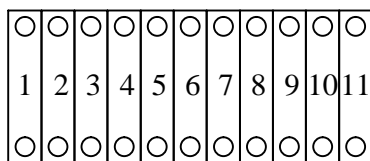

1- K1 4- K2 7- K3
 2 - R 5 - S 8 - T
 3 - L1 6 - L2 9 - L3


Klemarnik u mernoj ćeliji

L1,L2,L3

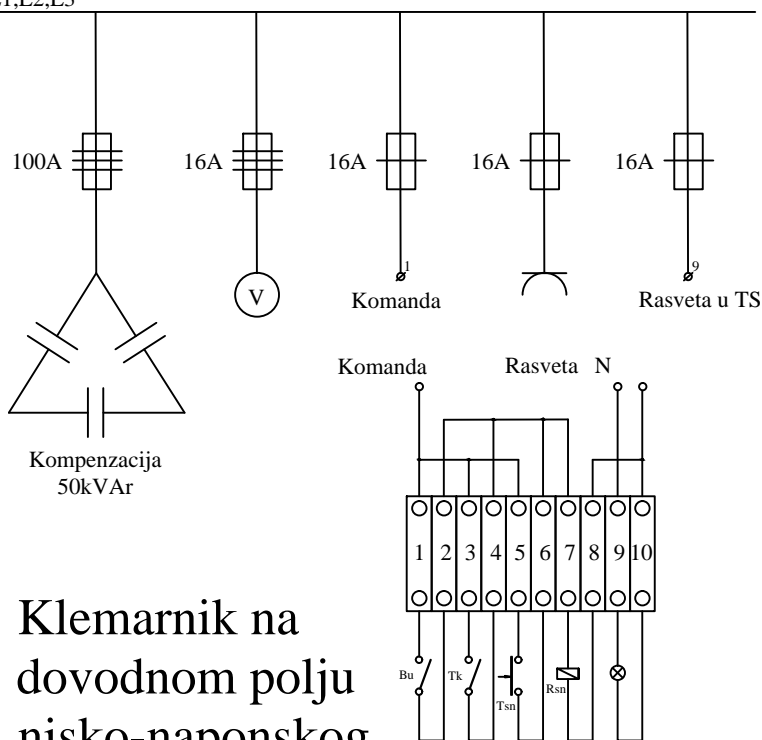

Klemarnik na dovodnom polju nisko-naponskog postrojenja

LEGENDA :
 Bu - Buholz
 Tk - kontakti termometar
 Tsn - taster na trafo ćeliji SN
 Rsn - špulna za isklon na rastavljaču u trafo ćeliji

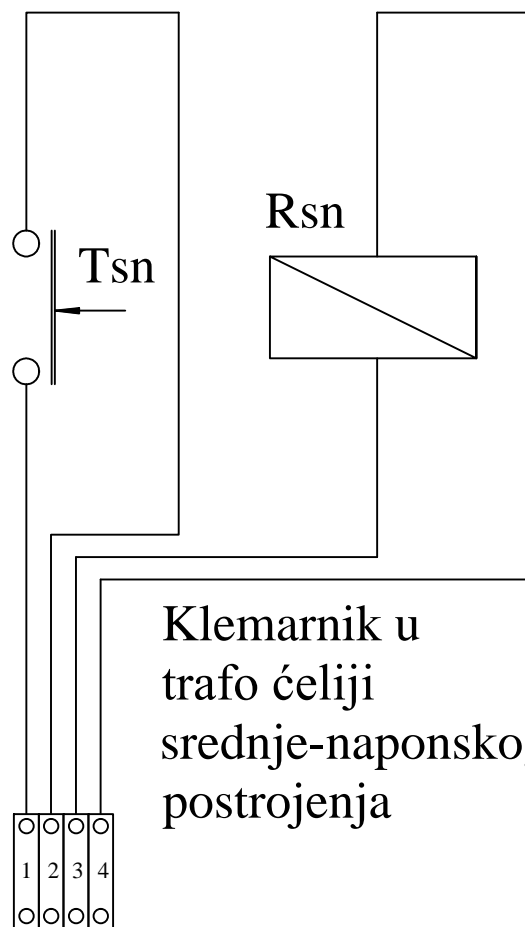

Klemarnik u trafo ćeliji srednje-naponskog postrojenja

ПРОЈЕКТНИ БИРО И ГРАЂЕВИНСКА РАДЊА, „ДЕЛТА ИНЖИЊЕРИНГ“,
 УЛИЦА БОШКО БУХА БР.1, ЛЕСКОВАЦ

РЕАЛИЗАТОР И ИНВЕСТИТОР ПРОЈЕКТА:
 Општине Бојник, Трг слободе бр.3

ФАЗА:
 ПГД

ОДГОВОРНИ
 ПРОЈЕКТАНТ

Име и презиме:
 Ненад Митровић дипл.инж.ел.
 бр.лиценце: 350В 453 05

Параф:

ОБЈЕКАТ И ЛОКАЦИЈА:

ИЗГРАДЊА САОБРАЋАЈНИЦЕ И ПРИПАДАЈУЋЕ ИНФРАСТРУКТУРЕ
 У ДЕЛУ АГРО БИЗНИС ЗОНЕ У КОСАНЧИЋУ

НАЗИВ И ОЗНАКА ДЕЛА ПРОЈЕКТА:

ПГД-ИЗГРАДЊА МБТС 10/0,4КВ/КВ,СН И НН КАБЛОВСКОГ РАЗВОДА,ЈАВНО ОСВЕЋЉЕЊЕ
 СВЕСКА 4 - ПРОЈЕКАТ ЕЛЕКТРОЕНЕРГЕТСКЕ ИНСТАЛАЦИЈЕ

РАЗМЕРА:

ЦРТЕЖ:


РАСПОРЕД КЛЕМА И ШЕМА ДЕЛОВАЊА ЗАШТИТЕ

ДАТУМ:

01.2018.

БРОЈ ЦРТЕЖА:

4

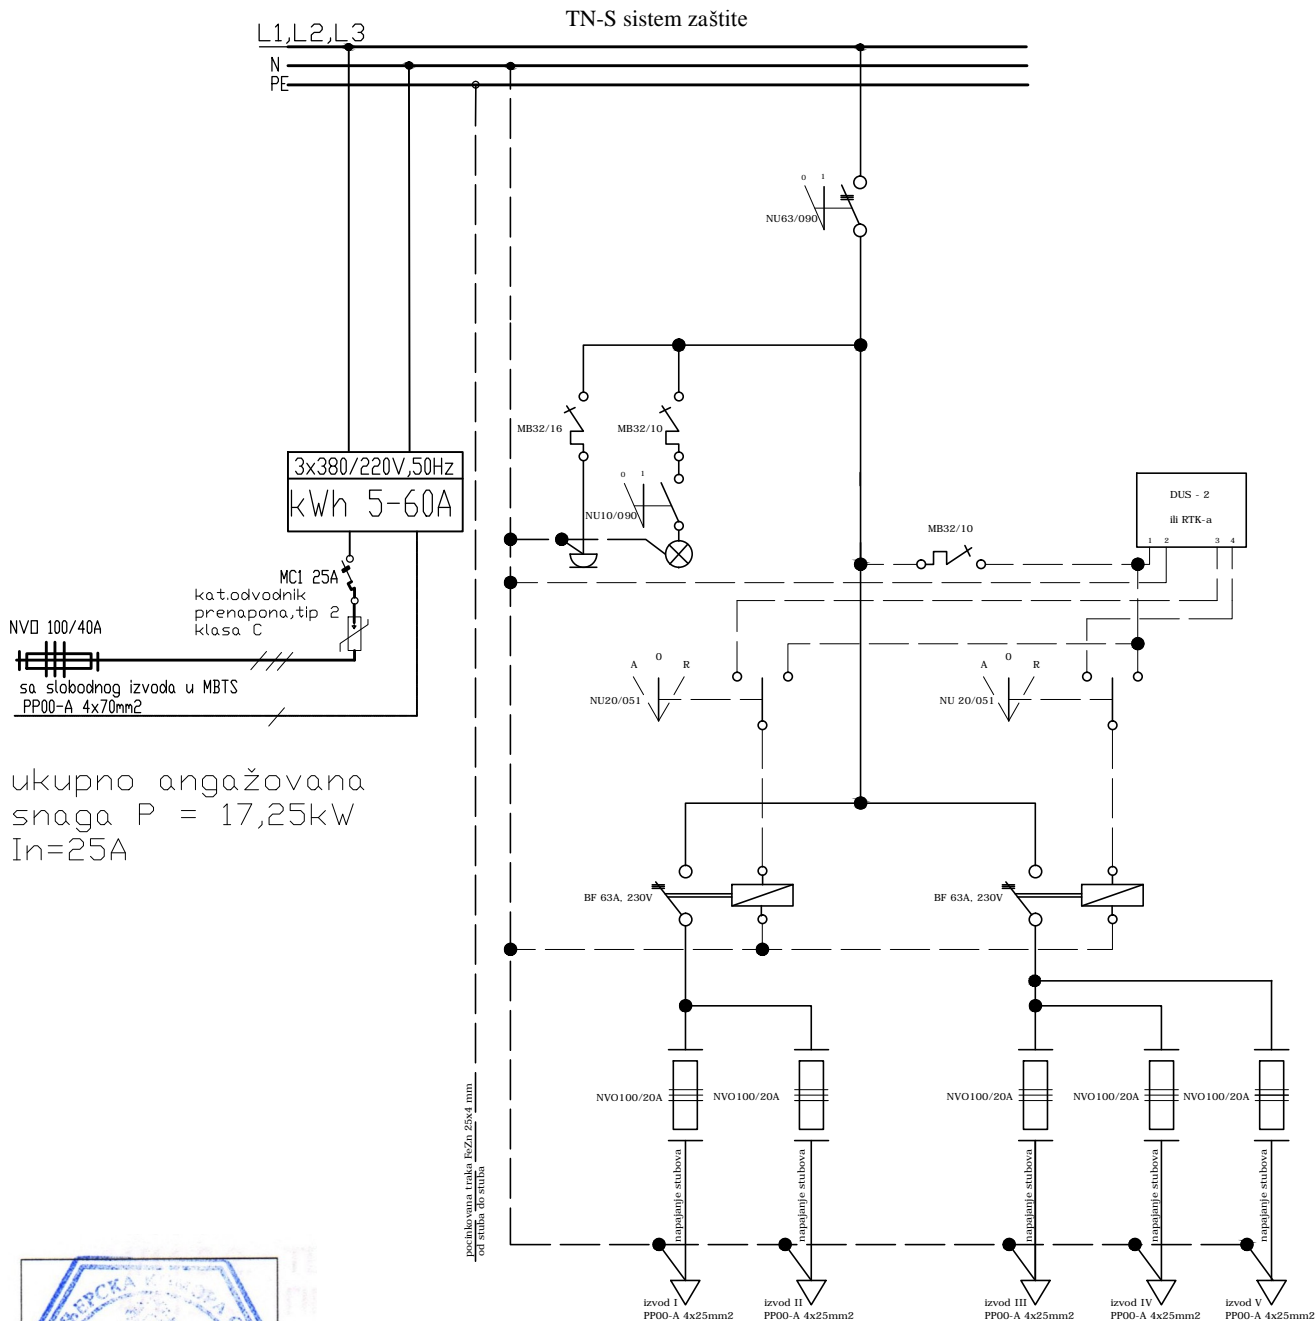

Потпис:

Nenađ Mitrović

ПРОЈЕКТНИ БИРО И ГРАЂЕВИНСКА РАДЊА, „ДЕЛТА ИНЖИЊЕРИНГ“, УЛИЦА БОШКО БУХА БР.1, ЛЕСКОВАЦ

РЕАЛИЗАТОР И ИНВЕСТИТОР ПРОЈЕКТА:
Општине Бојник, Трг слободе бр.3

ФАЗА:
ПГД

ОДГОВОРНИ
ПРОЈЕКТАНТ

Име и презиме:
Ненад Митровић дипл.инж.ел.
бр.лиценце: 350В 453 05

Параф:

ОБЈЕКАТ И ЛОКАЦИЈА:

ИЗГРАДЊА САОБРАЋАЈНИЦЕ И ПРИПАДАЈУЋЕ ИНФРАСТРУКТУРЕ
У ДЕЛУ АГРО БИЗНИС ЗОНЕ У КОСАНЧИЋУ

НАЗИВ И ОЗНАКА ДЕЛА ПРОЈЕКТА:

ПГД-ИЗГРАДЊА МБТС 10/0,4КВ/КВ, СН И НН КАБЛОВСКОГ РАЗВОДА, ЈАВНО ОСВЕТЉЕЊЕ
СВЕСКА 4 - ПРОЈЕКАТ ЕЛЕКТРОЕНЕРГЕТСКЕ ИНСТАЛАЦИЈЕ

РАЗМЕРА:

ЦРТЕЖ:

ЈЕДНОПОЛНА ШЕМА ИЗВОДНОГ ОРМАНА ГРО-осв.



ДАТУМ:

01.2018.

БРОЈ ЦРТЕЖА:

5

НОРМАЛНИ ПРОФИЛИ
Р 1:100

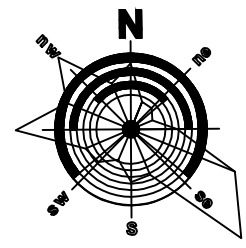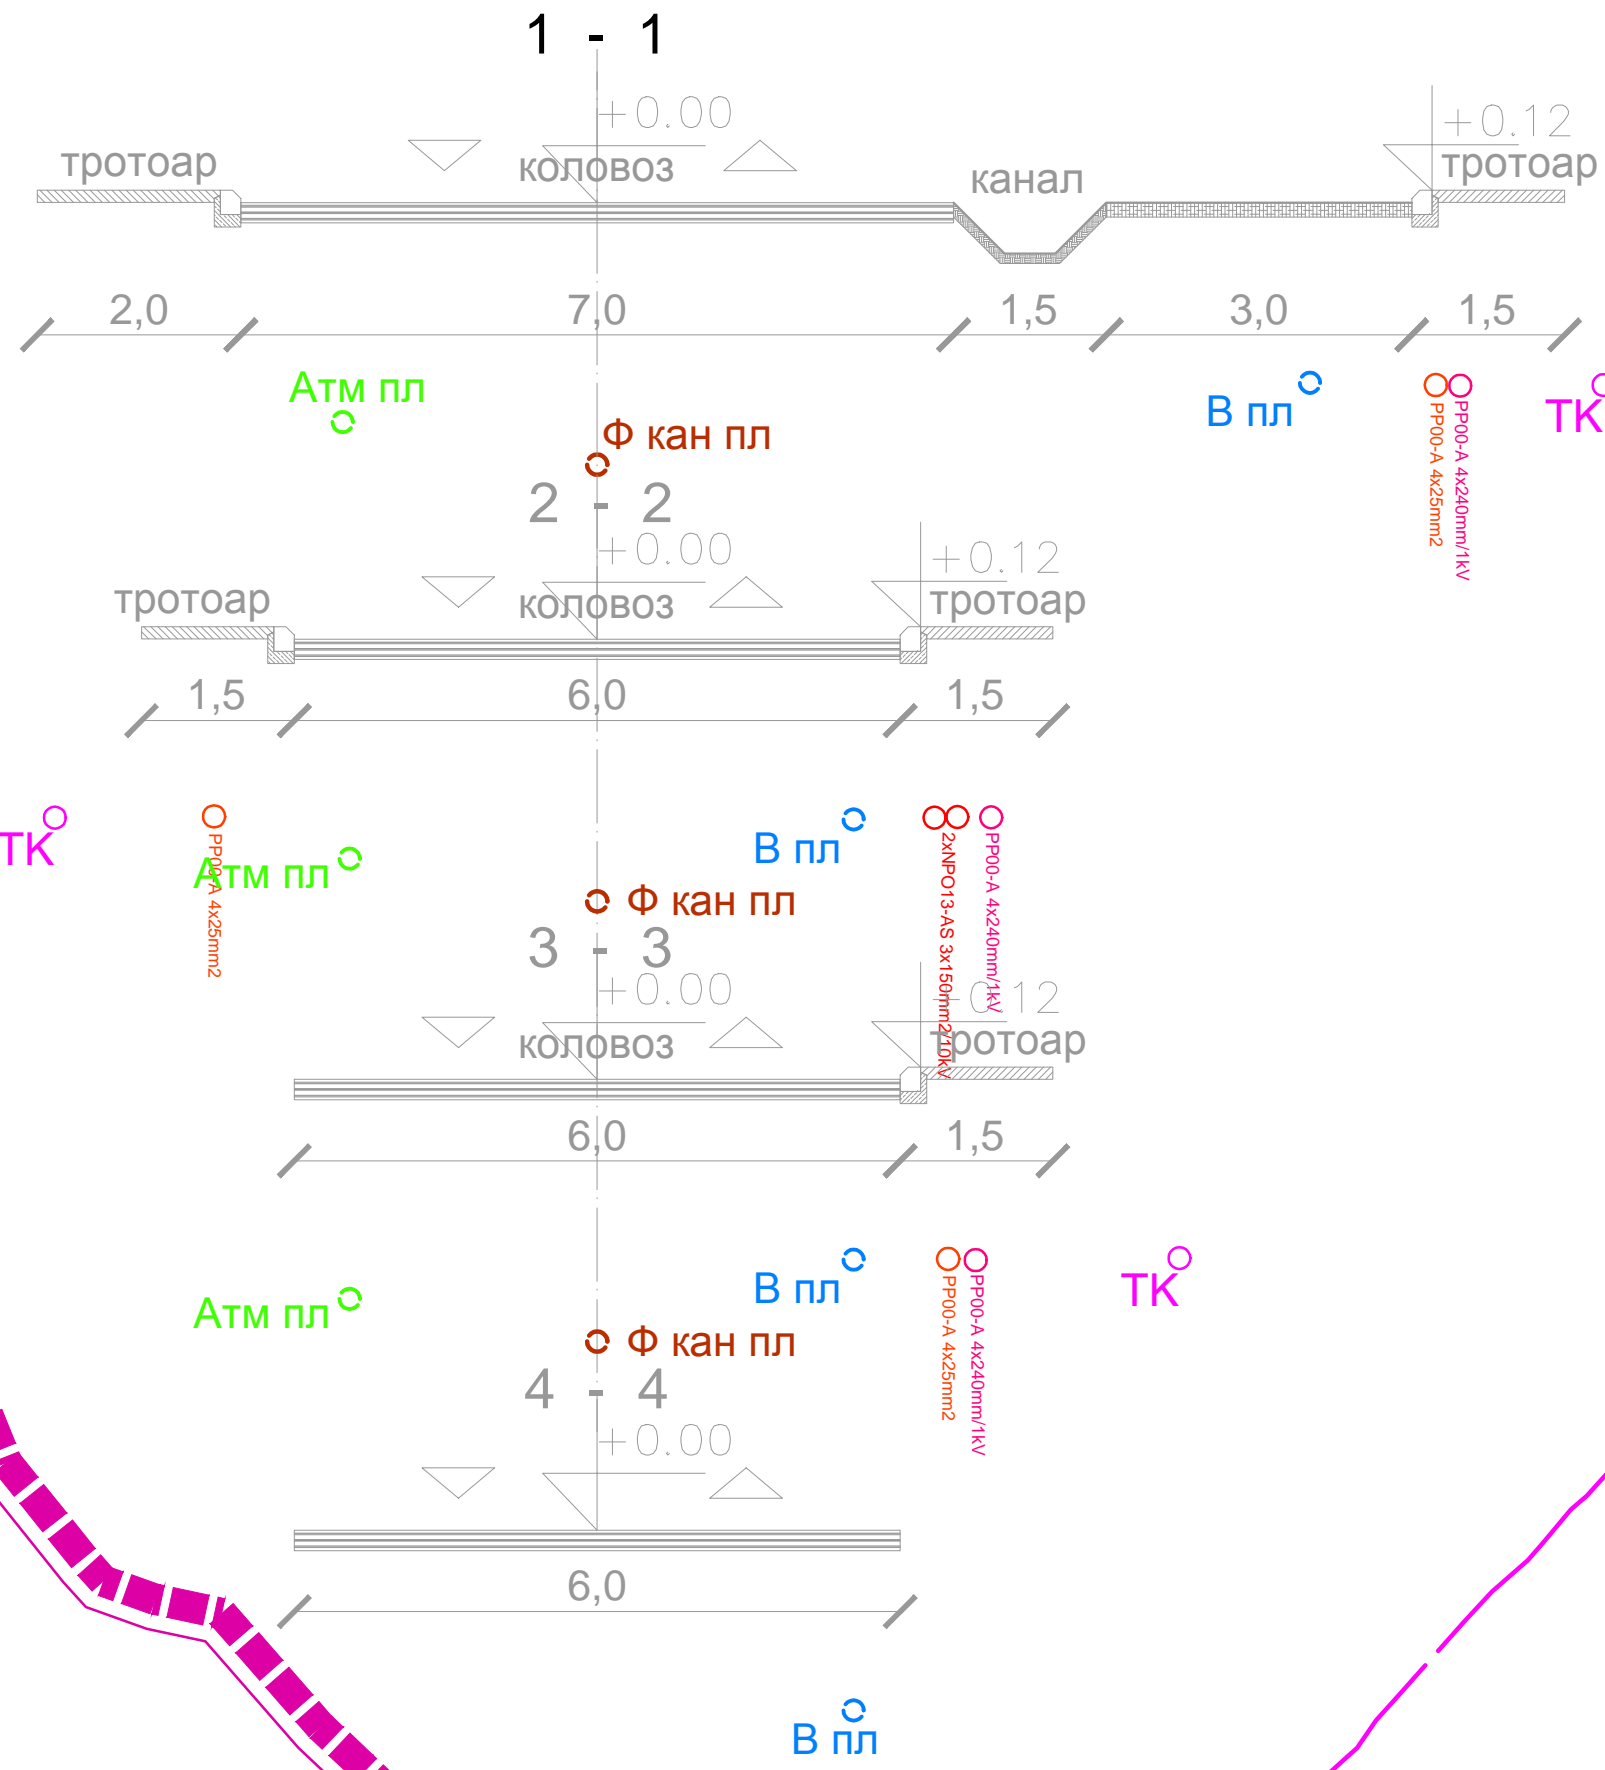

ЛЕГЕНДА:
ГРАНИЦА ПЛАНА ДЕТАЉНЕ РЕГУЛАЦИЈЕ

ЕЛЕКТРОЕНЕРГЕТИКА

- ПЛАНИРАНА ТС 10/0.4kV ТИПА МБТС АБЗ,,КОСАНЧИЋ 1,, И ,,КОСАНЧИЋ 2,,
- ПЛАНИРАНИ КАБЛОВСКИ ВОД 10kV
- ПЛАНИРАНИ КАБЛОВСКИ ИЗВОДИ 1kV
- ПЛАНИРАНА ЈАВНО ОСВЕТЉЕЊЕ НА ЧЕЛИЧНО ЦЕВАСТИМ СТУБОВИМА


ЕЛЕКТРОНСКА КОМУНИКАЦИОНА ИНФРАСТРУКТУРА

- ПОСТОЈЕЋИ ТК КАБЛ
- ПЛАНИРАНИ ТК КАБЛ И КАБЛОВСКА КАНАЛИЗАЦИЈА СА ЦЕВИМА Ф110мм
- ИРО (изводно разводни орман)

ВОДОВОД И КАНАЛИЗАЦИЈА

- ПЛАНИРАНИ ВОДОВОД ПО ПДР-у
- ПЛАНИРАНИ ВОДОВОД ПО ПП
- ПЛАНИРАНА ФЕКАЛНА КАНАЛИЗАЦИЈА ПО ПДР-у
- ПЛАНИРАНА ФЕКАЛНА КАНАЛИЗАЦИЈА ПО ПП
- ПЛАНИРАНА АТМОСФЕРСКА КАНАЛИЗАЦИЈА
- СМЕР ОТИЦАЊА ФЕКАЛНЕ КАНАЛИЗАЦИЈЕ
- СМЕР ОТИЦАЊА АТМОСФЕРСКЕ КАНАЛИЗАЦИЈЕ

Потпис:

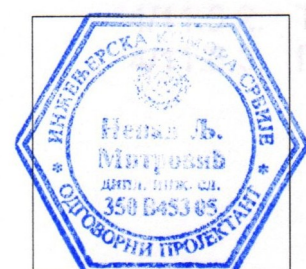

ПРОЈЕКТНИ БИРО И ГРАЂЕВИНСКА РАДЊА „ДЕЛТА ИНЖИЊЕРИНГ,, ЛЕСКОВАЦ

НАЗИВ ПРОЈЕКТА: ИЗГРАДЊА САОБРАЋАЈНИЦЕ И ПРИПАДАЈУЋЕ ИНФРАСТРУКТУРЕ У ДЕЛУ АГРО БИЗНИС ЗОНЕ У КОСАНЧИЋУ			
Одговорни пројектант: Ненад Митровић, дипл.инж.ел. Бр. лиценце 350 В453 05	Параф:	одговорни пројектант Зоран Павловић дипл.инж.грађ. лиц.бр.312 2475 03	Параф:

НАЗИВ ДЕЛА ПРОЈЕКТА:
ПРОЈЕКАТ ЗА ГРАЂЕВИНСКУ ДОЗВОЛУ
4-ЕЛЕКТРОЕНЕРГЕТСКЕ ИНСТАЛАЦИЈЕ

НАЗИВ ЦРТЕЖА: СИТУАЦИОНИ ПЛАН ПОЛОЖАЈА СВИХ ЕЛЕКТРОЕНЕРГЕТСКИХ ИНСТАЛАЦИЈА И ТРАФОСТАНИЦА МБТС 10/0,4КВ/КВ У КОМПЛЕКСУ АГРО БИЗНИС ЗОНА	Број листа: 1.
РАЗМЕРА: 1 : 2 500	ДАТУМ: 01.2018. година