



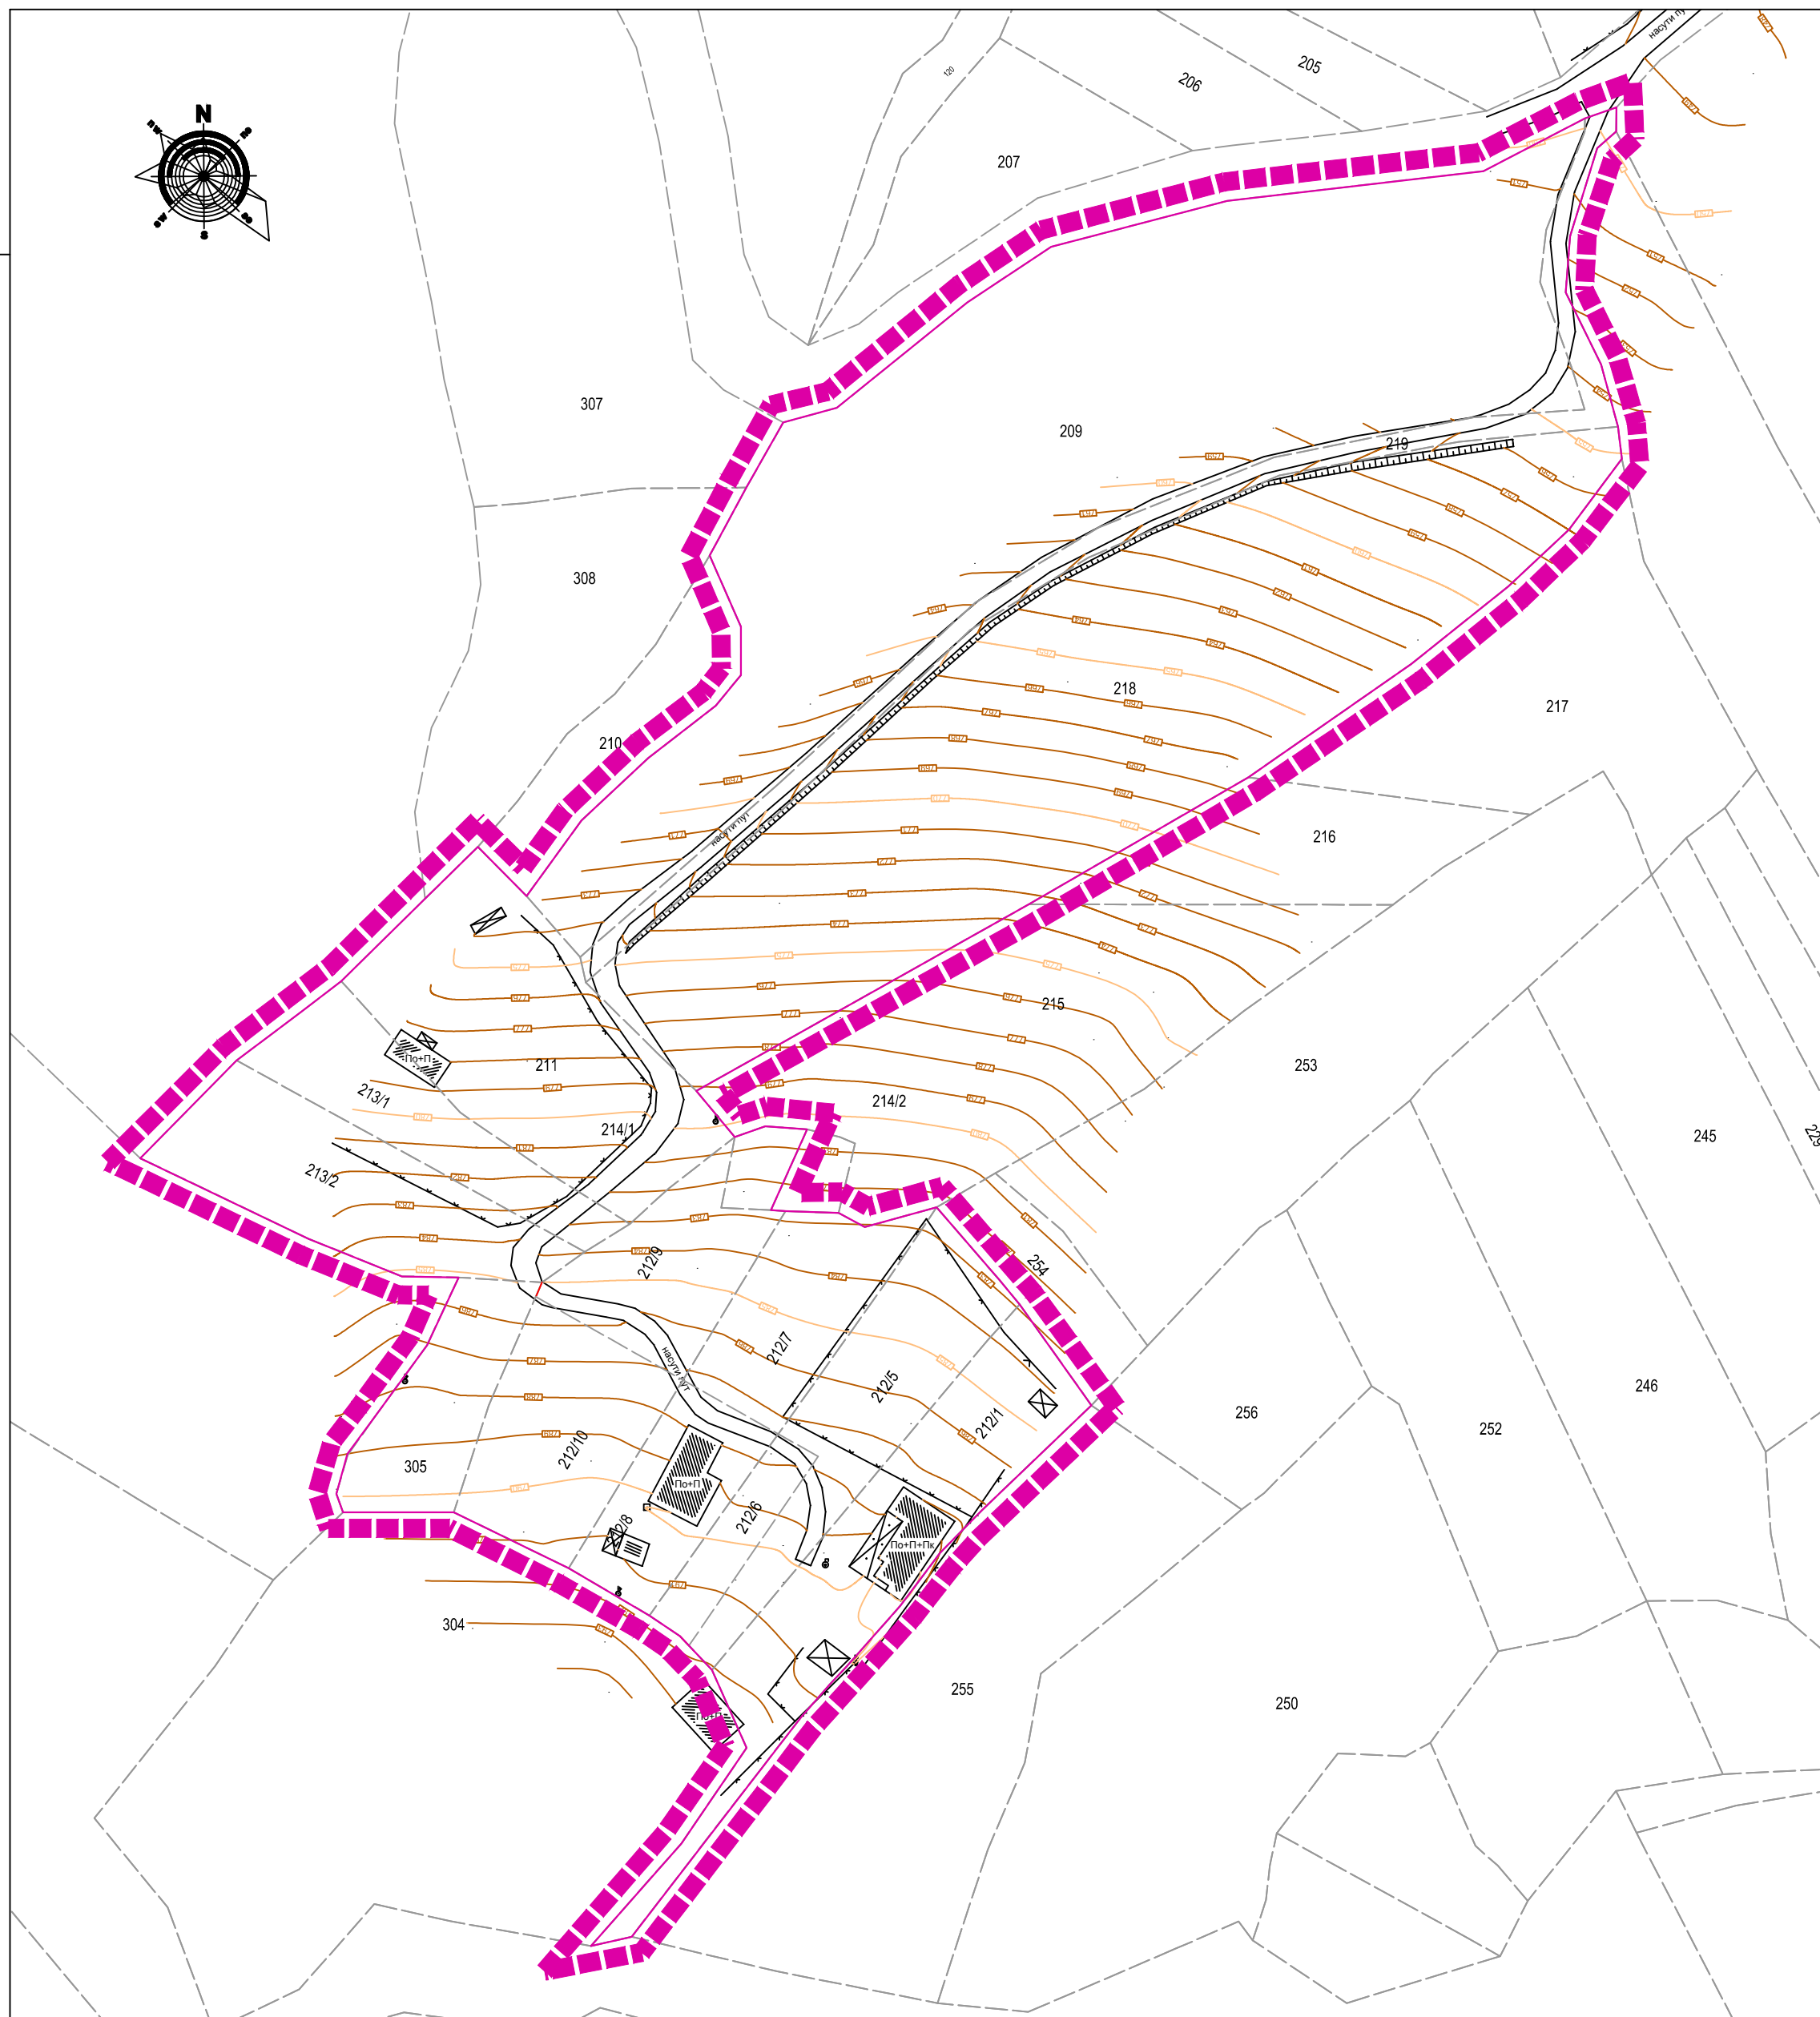

СКУПШТИНА ОПШТИНЕ БОЈНИК

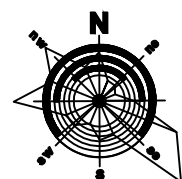

ПЛАН ДЕТАЉНЕ РЕГУЛАЦИЈЕ
ЗА ПРОДУЖЕТАК ПУТНЕ ИНФРАСТРУКТУРЕ У НАСЕЉУ
ДОБРА ВОДА У ОПШТИНИ БОЈНИК

ЛЕГЕНДА

■■■■■■■■■■ ГРАНИЦА ПЛАНА ПО ОДЛУЦИ

Б
О
Ј
Н
И
К

ПЛАН ДЕТАЉНЕ РЕГУЛАЦИЈЕ
ЗА ПРОДУЖЕТАК ПУТНЕ ИНФРАСТРУКТУРЕ У НАСЕЉУ
ДОБРА ВОДА У ОПШТИНИ БОЈНИК

НАЗИВ ЛИСТА:

БРОЈ ЛИСТА:

КАТАСТАРСКО-ТОПОГРАФСКИ ПЛАН
СА ГРАНИЦОМ ПЛАНА

1.

РАЗМЕРА: 1 : 1 000

ДАТУМ: 2018. г.

РУКОВОДИЛАЦ РАДНОГ ТИМА:
Марија Пауновић Милојевић ,
дипл.инж.арх.

ДИРЕКТОР:
Драган Агатуновић



НАРУЧИЛАЦ:
ОПШТИНА БОЈНИК

ОБРАЋИВАЧ: "ИНФОПЛАН" Д.О.О. АРАНЂЕЛОВАЦ



12084
ISO 9001:2008
SRPS ISO 9001:2008