
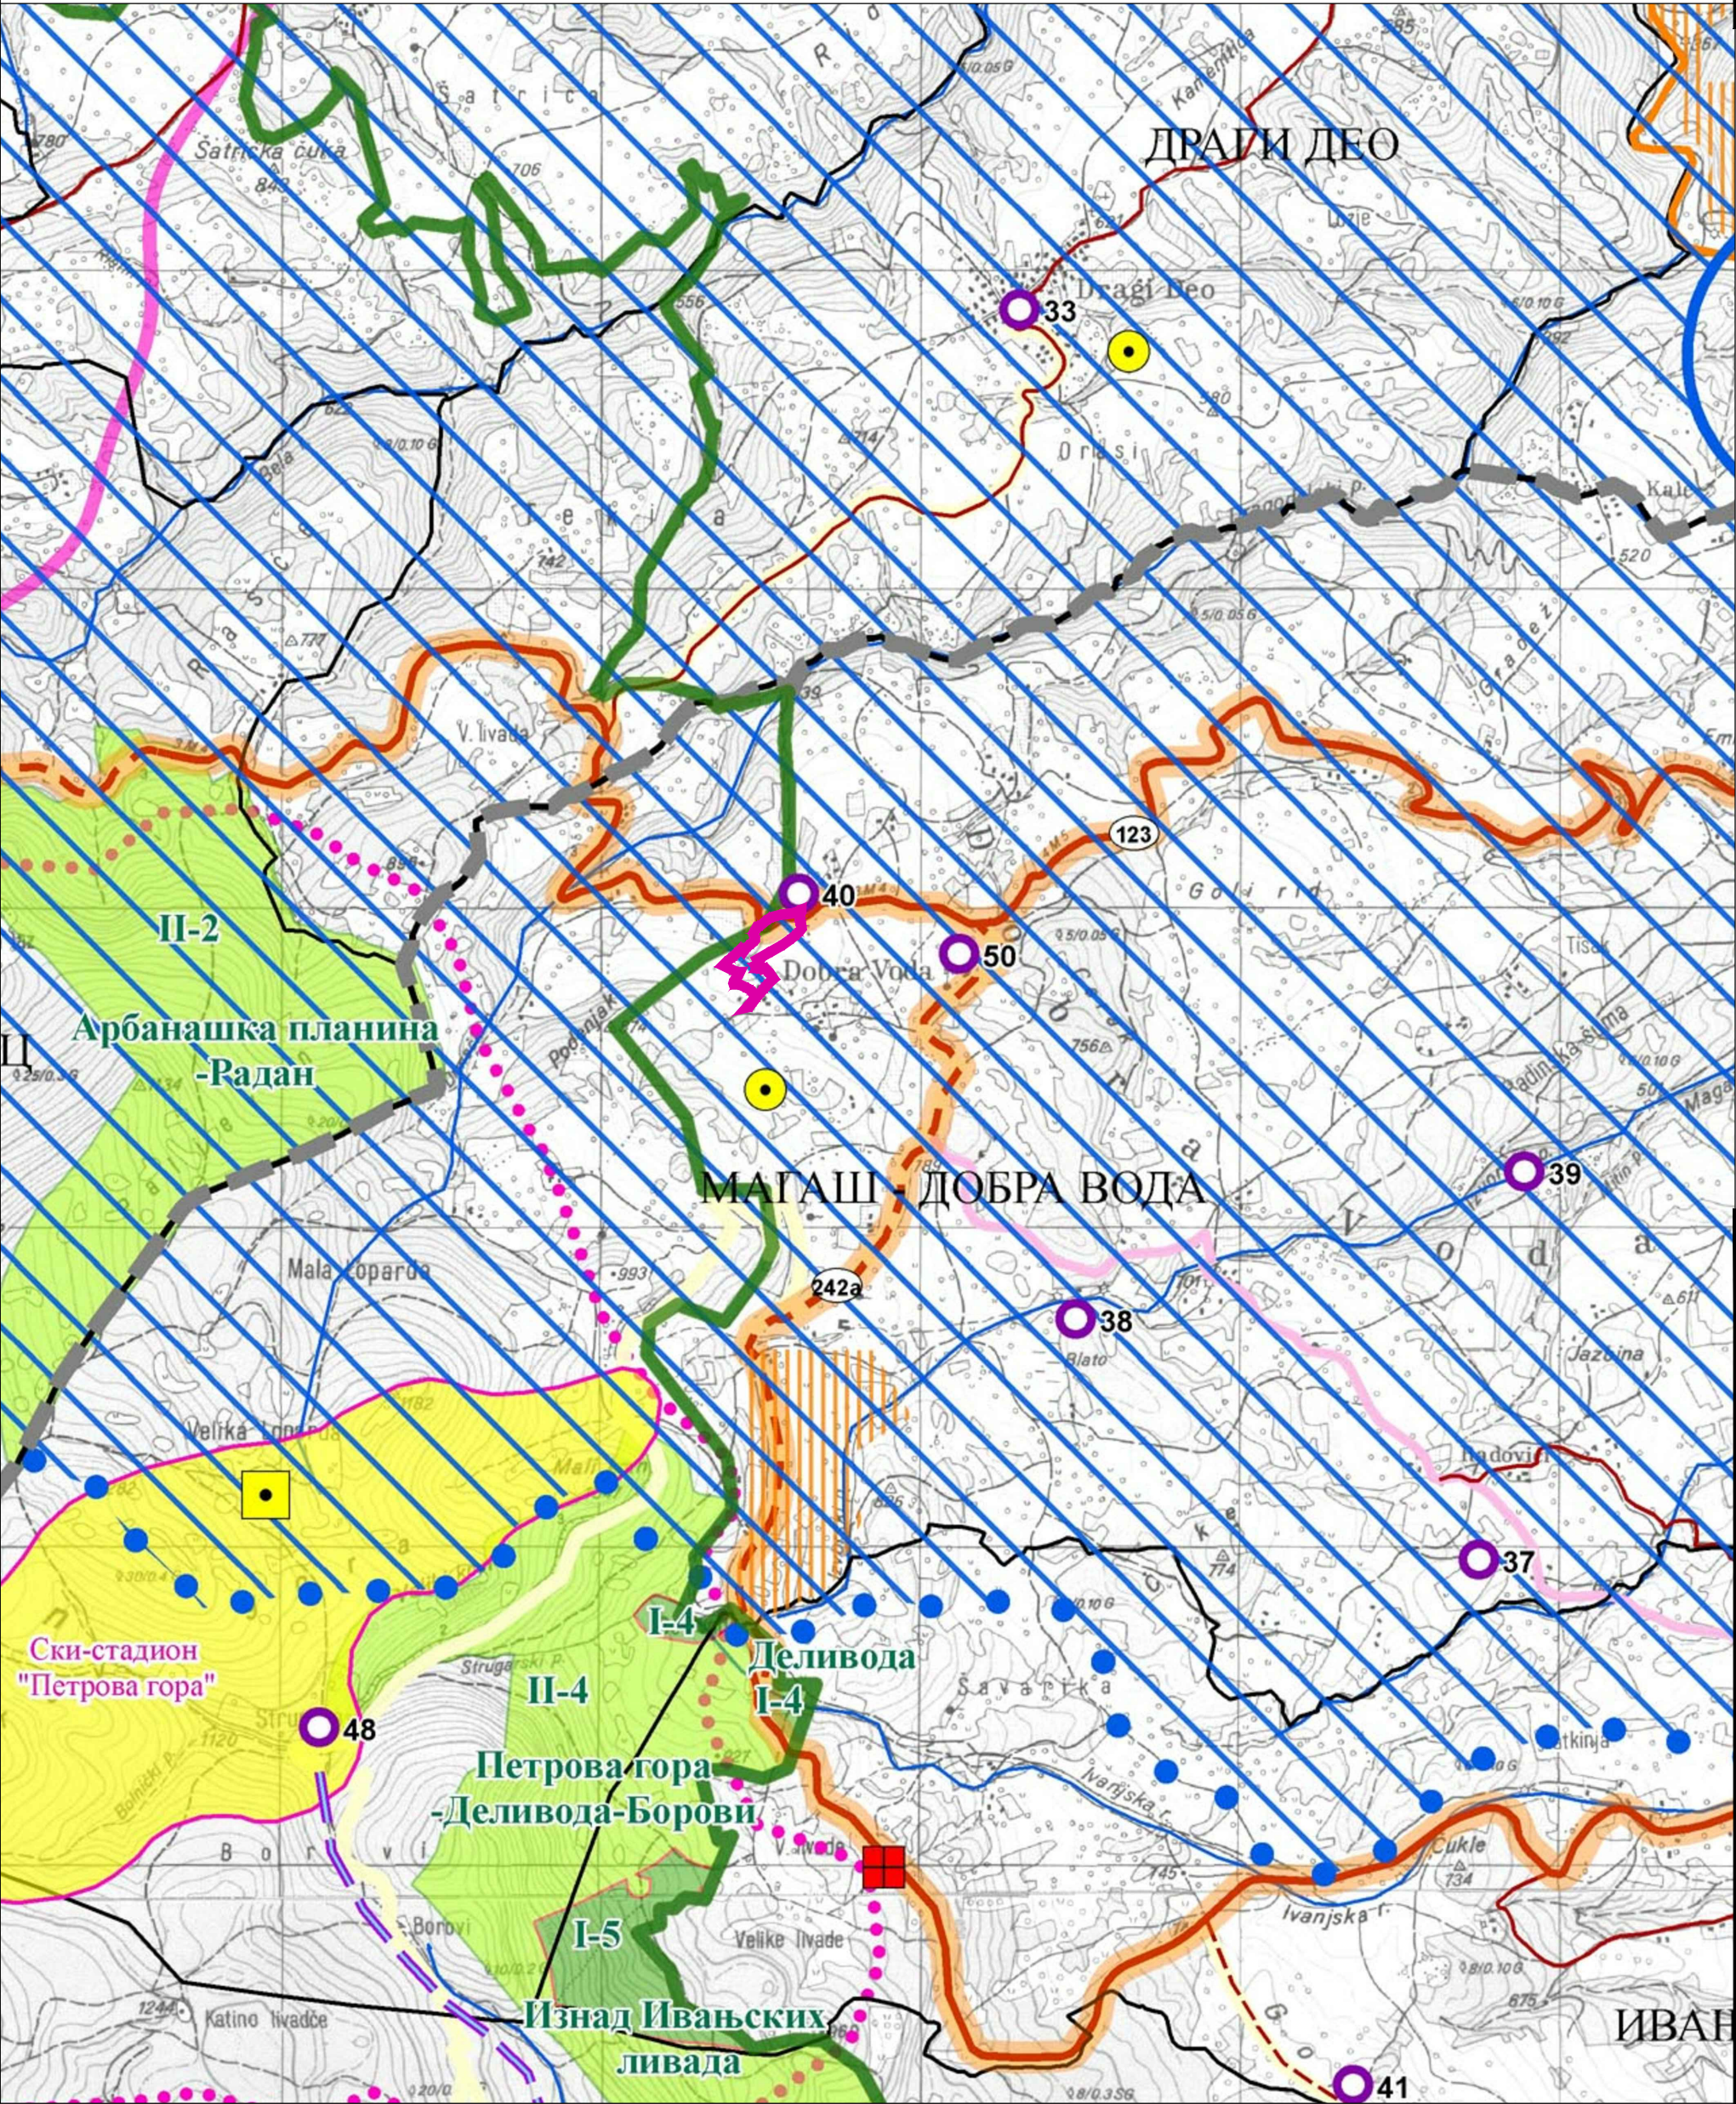


ПРИРОДНИ РЕСУРСИ, ЗАШТИТА ЖИВОТНЕ
СРЕДИНЕ И ПРИРОДНИХ
И КУЛТУРНИХ ДОБАРА

1:25.000

Реферална карта број 3

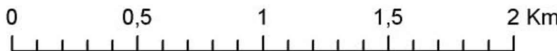

СКУПШТИНА ОПШТИНЕ БОЈНИК



ПЛАН ДЕТАЉНЕ РЕГУЛАЦИЈЕ
ЗА ПРОДУЖЕТАК ПУТНЕ ИНФРАСТРУКТУРЕ У НАСЕЉУ
ДОБРА ВОДА У ОПШТИНИ БОЈНИК

Зоне санитарне заштите акумулација површинске воде

- Зона II система акумулације "Брестовац"
- Део зоне III акумулације "Брестовац"
- Подручје слива

Заштита природе

- Заштићено подручје "Радан"
- Споменик природе "Ђавоља варош"

Режими заштите природе

- Зона са режимом заштите I степена
- Зона са режимом заштите II степена
- Зона са режимом заштите III степена
- Споменик природе
- Значајни видиковац
- Ловно-узгојни центар крупне дивљачи

Планирани садржаји у функцији туризма и скијалишта

- Зона целогодишњих туристичких активности
- Потенцијална зона скијалишта и пратећих садржаја
- Планиране локације ски-стадиона
- Планиране туристичке везе
- Планирани туристички "Високи кружни" пут

ПЛАН ДЕТАЉНЕ РЕГУЛАЦИЈЕ
ЗА ПРОДУЖЕТАК ПУТНЕ ИНФРАСТРУКТУРЕ У НАСЕЉУ
ДОБРА ВОДА У ОПШТИНИ БОЈНИК

НАЗИВ ЛИСТА:

БРОЈ ЛИСТА:

ИЗВОД ИЗ ПРОСТОРНОГ ПЛАНА
ПОДРУЧЈА ПОСЕБНЕ НАМЕНЕ
РАДАН ПЛАНИНЕ


Д2.

РАЗМЕРА: 1 : 5 000

РУКОВОДИЛАЦ РАДНОГ ТИМА:
Марија Пауновић Милојевић ,
дипл.инж.арх.

ДАТУМ: 2018. г.

ДИРЕКТОР:
Драган Агатуновић

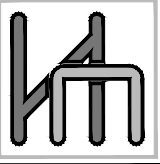

НАРУЧИЛАЦ:
ОПШТИНА БОЈНИК

ОБРАЂИВАЧ: "ИНФОПЛАН" Д.О.О. АРАНЂЕЛОВАЦ



12084
ISO 9001:2008
SRPS ISO 9001:2008