


# АТМОСФЕРСКА КАНАЛИЗАЦИЈА

## ЛЕГЕНДА:

- ПЛАНИРАНА АТМОСФЕРСКА КАНАЛИЗАЦИЈА
- СМЕР ОТИЦАЊА АТМОСФЕРСКЕ КАНАЛИЗАЦИЈЕ
- ШАХТА
- БРОЈ ЧВОРА


КАРАКТЕРИСТИЧНИ ПОПРЕЧНИ ПРОФИЛИ  
P 1:100

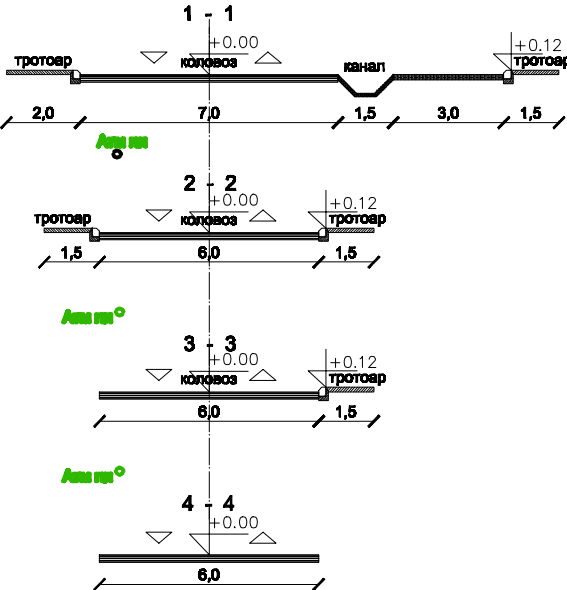

ПРОЈЕКТАНТ: ПРОЈЕКТНИ БИРО И ГРАЂЕВИНСКА РАДЊА ДЕЛТА ИНЖЕЊЕРИНГ УЛИЦА БОШКО БУХА БР.1. 16.000 ЛЕСКОВАЦ				
ОДГОВОРНИ ПРОЈЕКТАНТ	Зоран Павловић дипл. инж. грађ. бр. лиценце 313 N629 14	пареф	ИНВЕСТИТОР Општина Бојник, ул. Трг слободе 2.	
ПРОЈЕКТАНТ САРАДНИК		пареф	ОБЈЕКАТ Инфраструктурно опремање Агро бизнис зоне у насељу Косачић	
ПРОЈЕКТАНТ САРАДНИК		пареф	ОЗНАКА И НАЗИВ ДЕЛА ПРОЈЕКТА Хидротехничке инсталације 3 Атмосферска канализација	ВРСТА ТЕХ. ДОКУМЕНТАЦИЈЕ ПГД
ДАТУМ јануар 2018	РАЗМЕРА 1 : 3000	НАЗИВ ЦРТЕЖА Ситуација	БР. ЦРТЕЖА 5	

Фекална КАНАЛИЗАЦИЈА


КАРАКТЕРИСТИЧНИ ПОПРЕЧНИ ПРОФИЛИ  
P 1:100

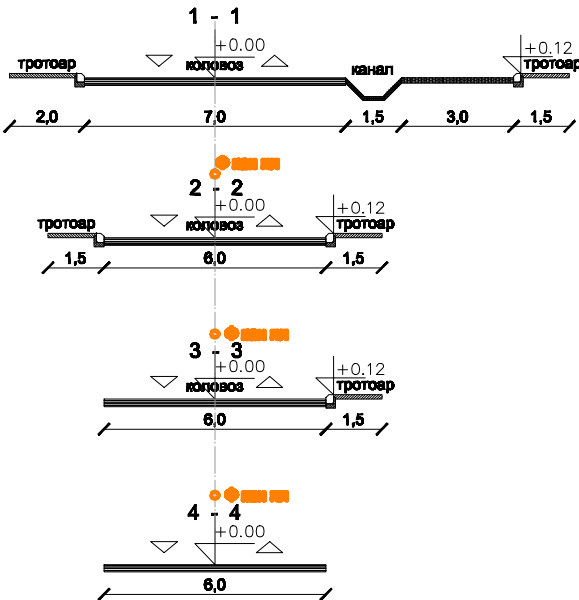


ЛЕГЕНДА:

- ПЛАНИРАНА ФЕКАЛНА КАНАЛИЗАЦИЈА ПО ПДР-у
- ПЛАНИРАНА ФЕКАЛНА КАНАЛИЗАЦИЈА ПО ПП
- ПЛАНИРАНА АТМОСФЕРСКА КАНАЛИЗАЦИЈА
- СМЕР ОТИЦАЊА ФЕКАЛНЕ КАНАЛИЗАЦИЈЕ
- СМЕР ОТИЦАЊА АТМОСФЕРСКЕ КАНАЛИЗАЦИЈЕ

ПРОЈЕКТАНТ: ПРОЈЕКТНИ БИРО И ГРАЂЕВИНСКА РАДЊА ДЕЛТА ИНЖЕЊЕРИНГ УЛИЦА БОШКО БУХА БР.1. 16.000 ЛЕСКОВАЦ				
ОДГОВОРНИ ПРОЈЕКТАНТ	Зоран Павловић дипл. инж. грађ. бр. лиценце 313 N629 14	параф	ИНВЕСТИТОР  Општина Бојник, ул. Трг слободе 2.	
ПРОЈЕКТАНТ САРАДНИК		параф	ОБЈЕКАТ  Инфраструктурно опремање Агро бизнис зоне у насељу Косачић	
ПРОЈЕКТАНТ САРАДНИК		параф	ОЗНАКА И НАЗИВ ДЕЛА ПРОЈЕКТА Хидротехничке инсталације 3 фекална канализација	ВРСТА ТЕХ. ДОКУМЕНТАЦИЈЕ  ПГД
ДАТУМ 01.2018.	РАЗМЕРА 1 : 1000	НАЗИВ ЦРТЕЖА  Ситуација		БР. ЦРТЕЖА  5

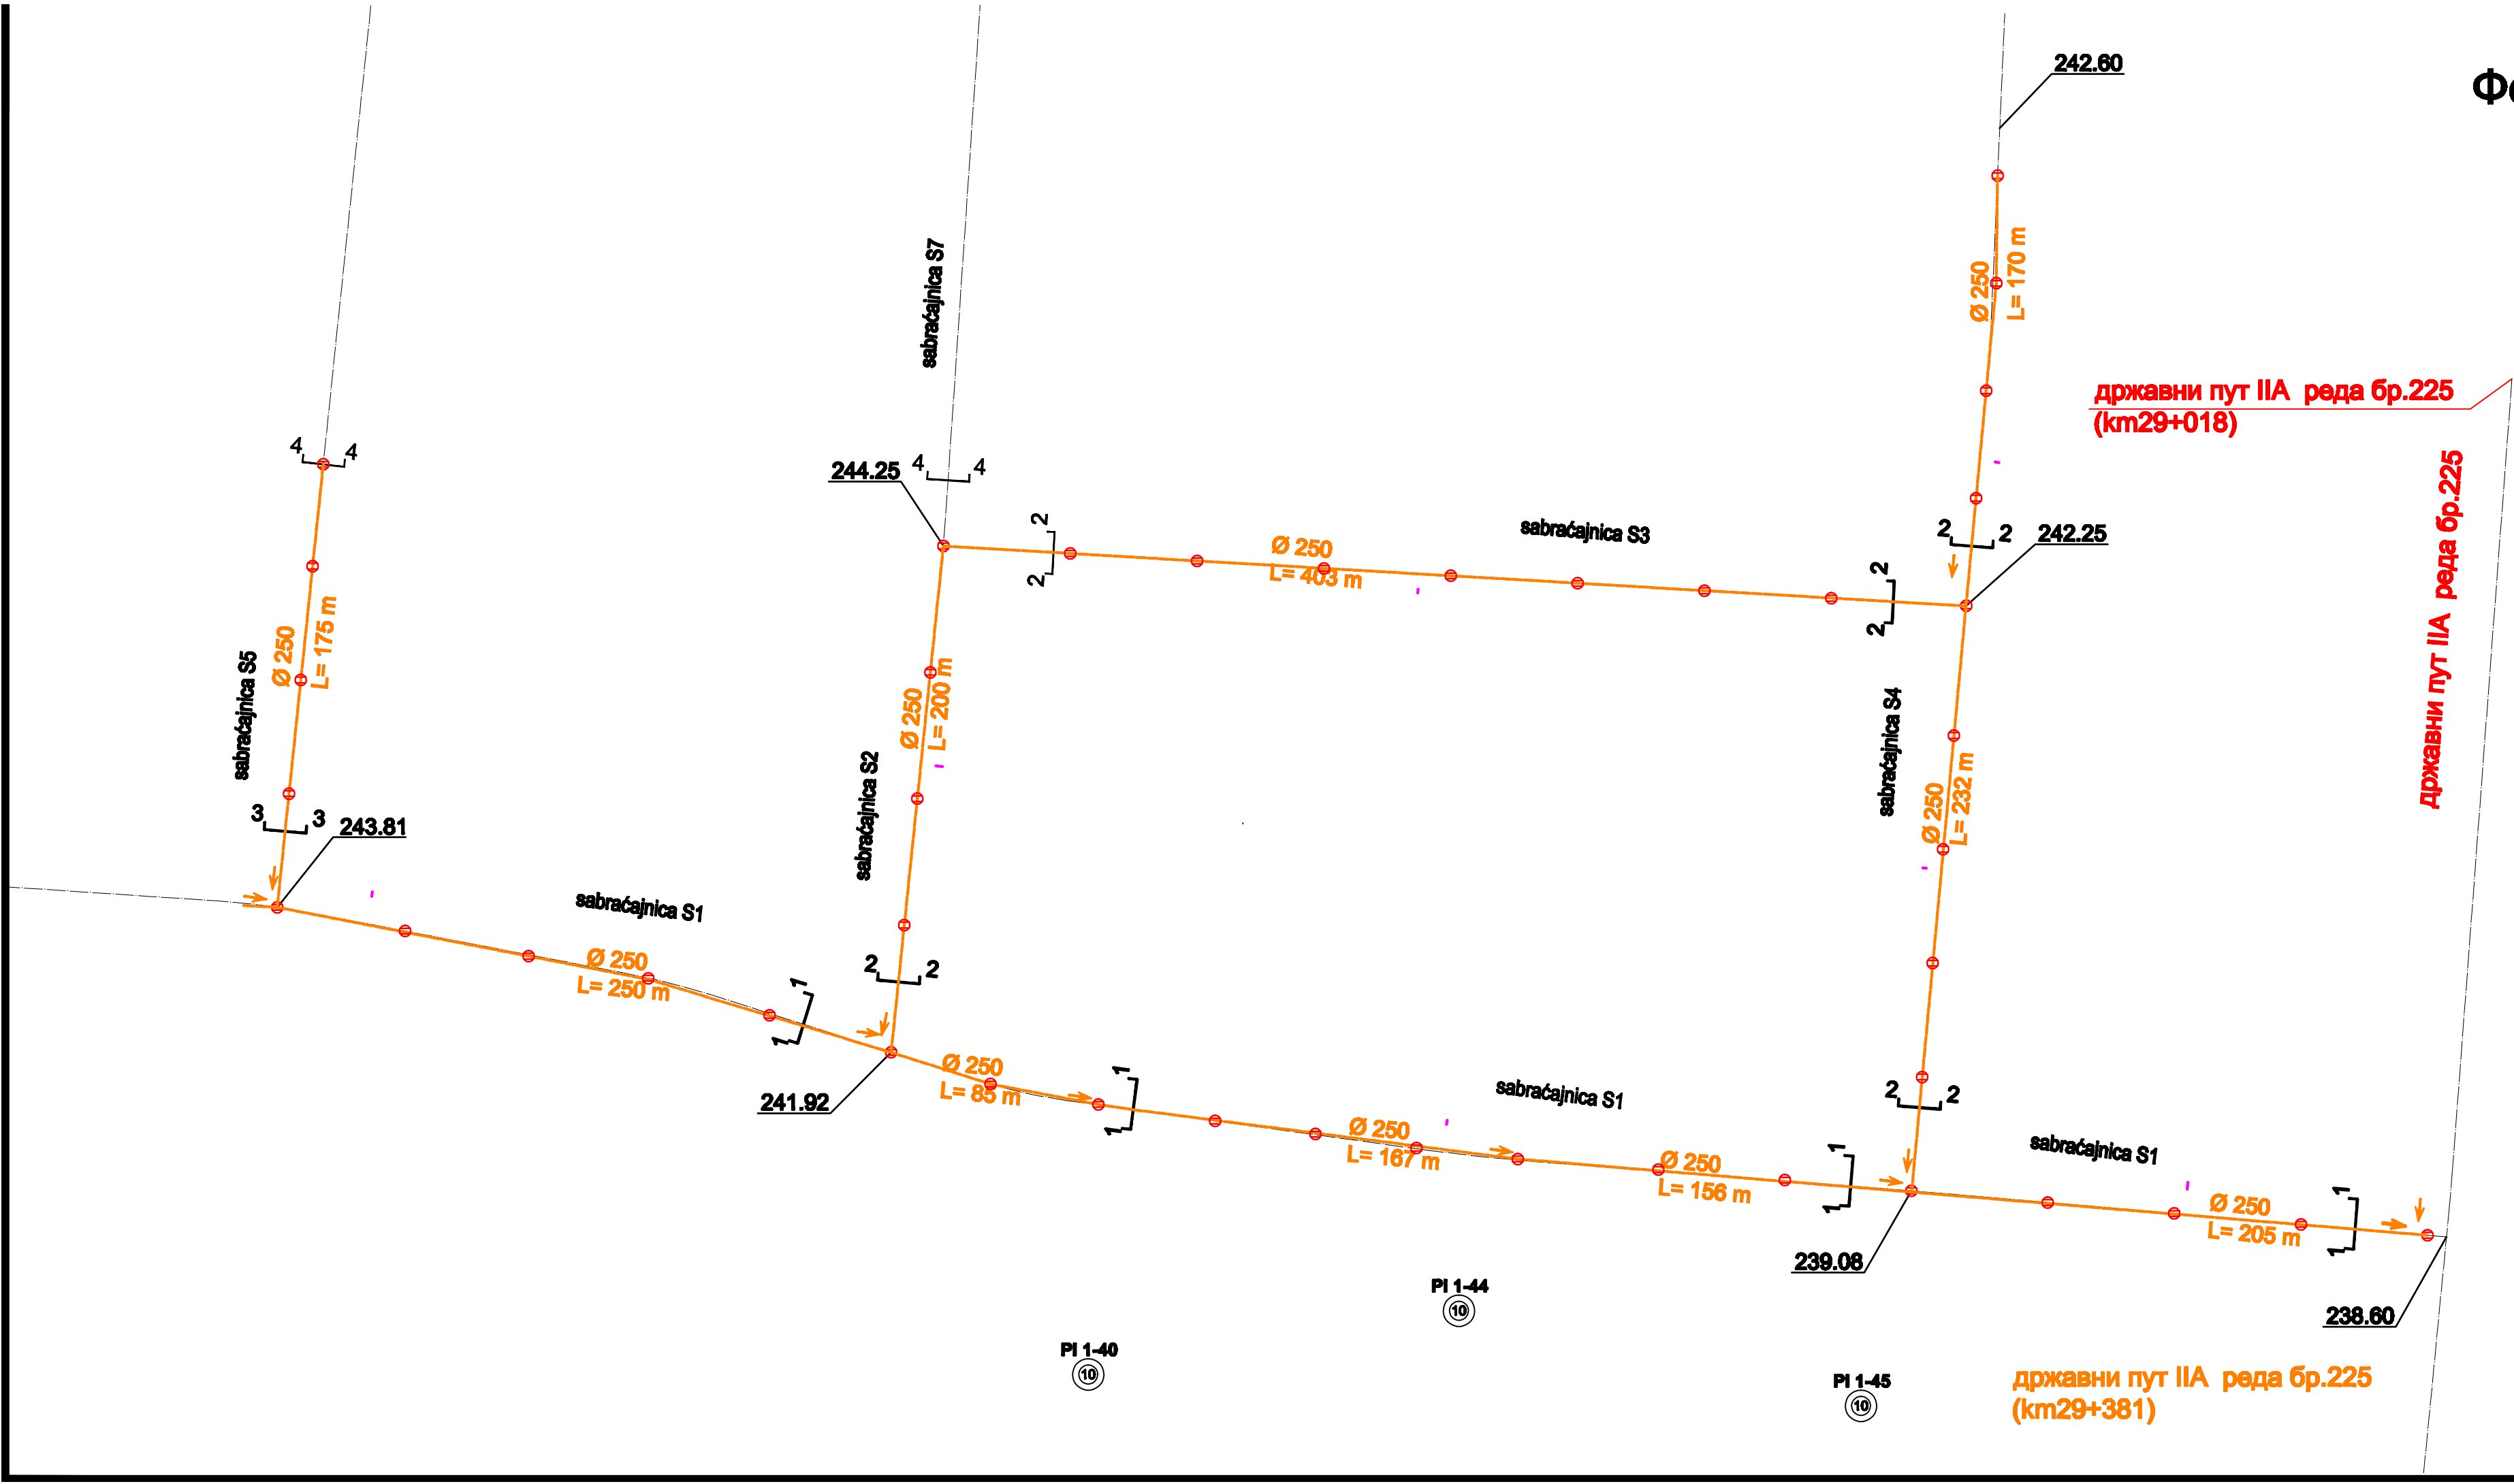


Секундарна водоводна мрежа

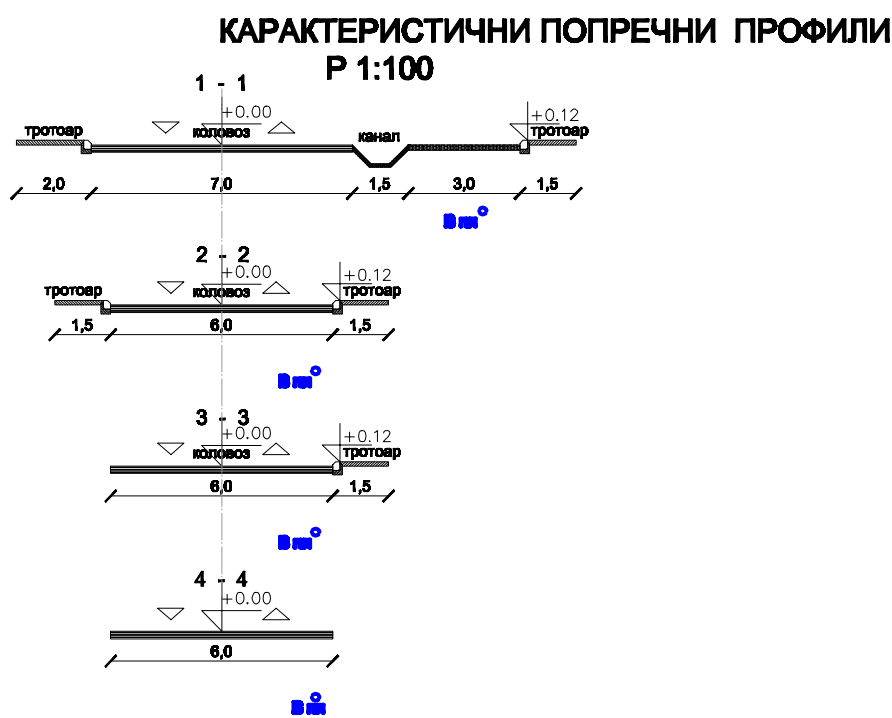

ЛЕГЕНДА:

ВОДОВОД И КАНАЛИЗАЦИЈА

- ПЛАНИРАНИ ВОДОВОД ПО ПДР-у
- ПЛАНИРАНИ ВОДОВОД ПО ПП

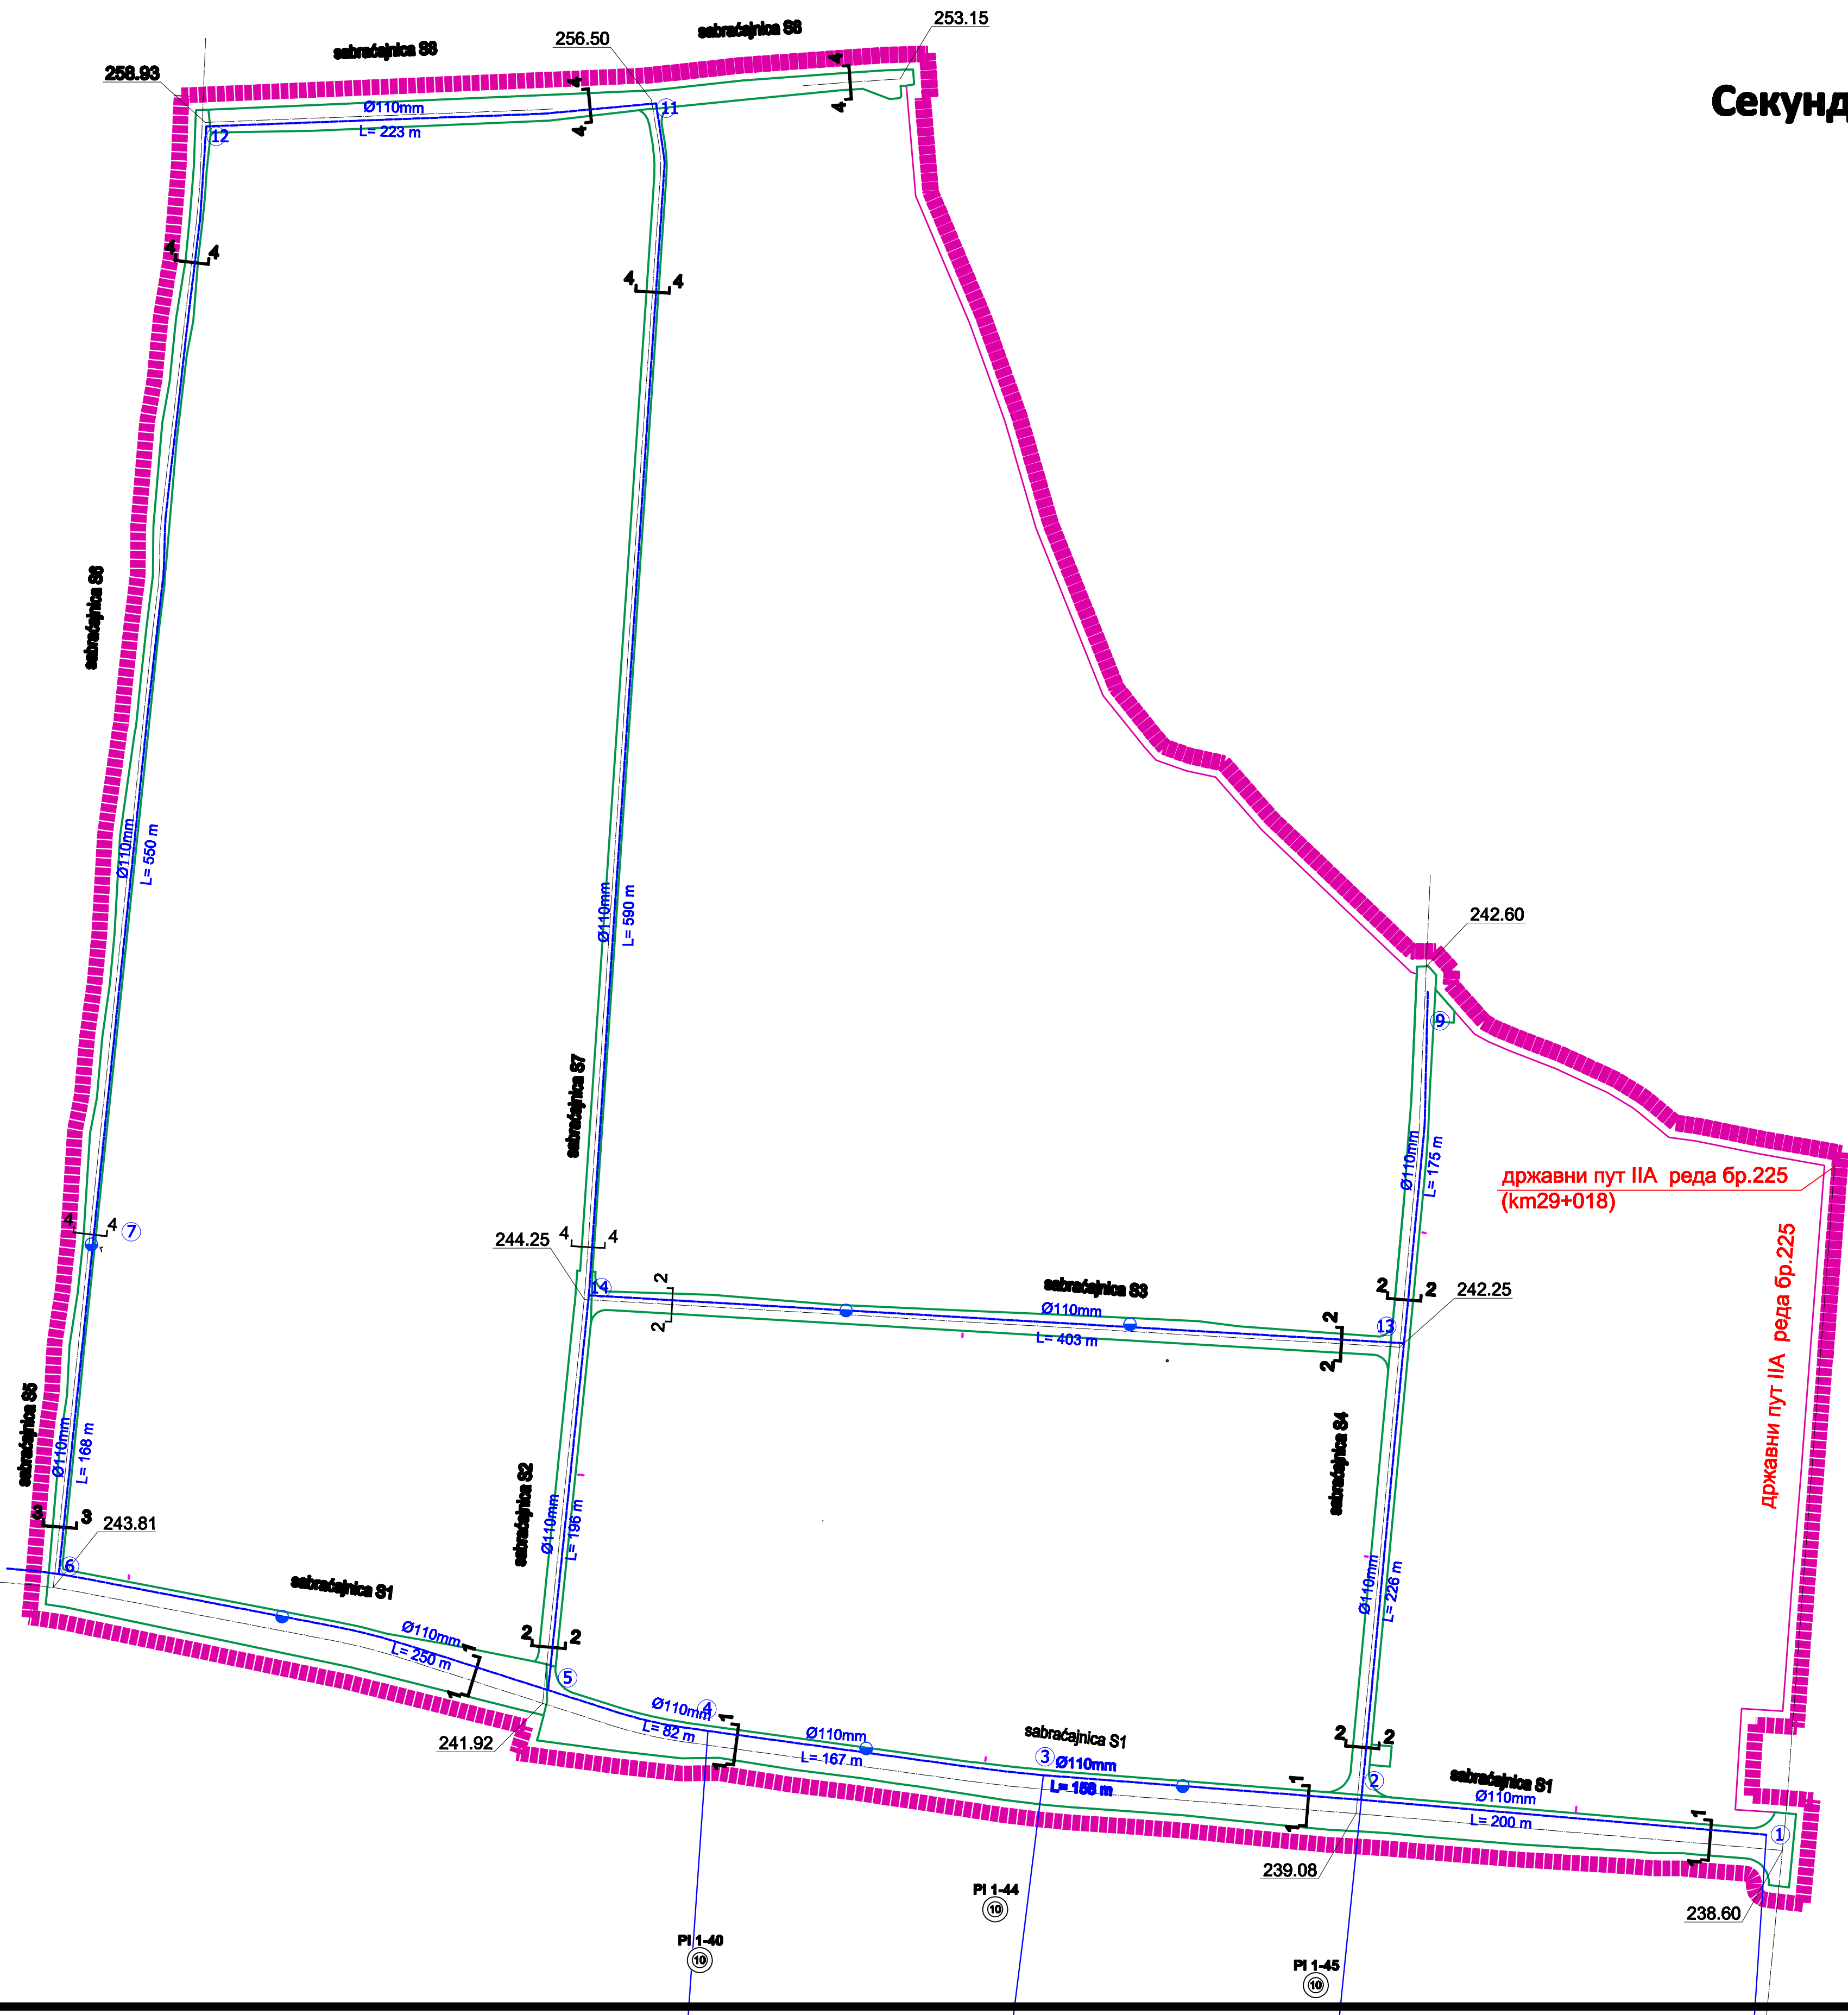

ПРОЈЕКТАНТ: ПРОЈЕКТИ БИРО И ГРАЂЕВИНСКА РАДЊА ДЕТТА ИНЖЕЊЕРИНГ УЛИЦА БОШКО БУХА БР.1. 16.000 ЛЕСКОВАЦ			
ОДГОВОРНИ ПРОЈЕКТАНТ	Зоран Павловић дипл. инж. грађ., бр. лиценце 513 N629 14	парцел	ИНВЕСТИТОР Општина Бојник, ул. Трг слободе 2.
ПРОЈЕКТАНТ САРАДНИК		парцел	ОБЈЕКАТ Инфраструктурно опремање Агро бизнис зоне у насељу Косанчић
ПРОЈЕКТАНТ САРАДНИК		парцел	ОЗНАКА И НАЗИВ ДЕЛА ПРОЈЕКТА 3 Хидротехничке инсталације Секундарна водоводна мрежа
ДАТУМ 11.2017.	РАЗМЕРА 1 : 3000	НАЗИВ ЦРТЕЖА Ситуација	ВРСТА ТЕХ. ДОКУМЕНТАЦИЈЕ ПЗИ БР. ЦРТЕЖА 5