



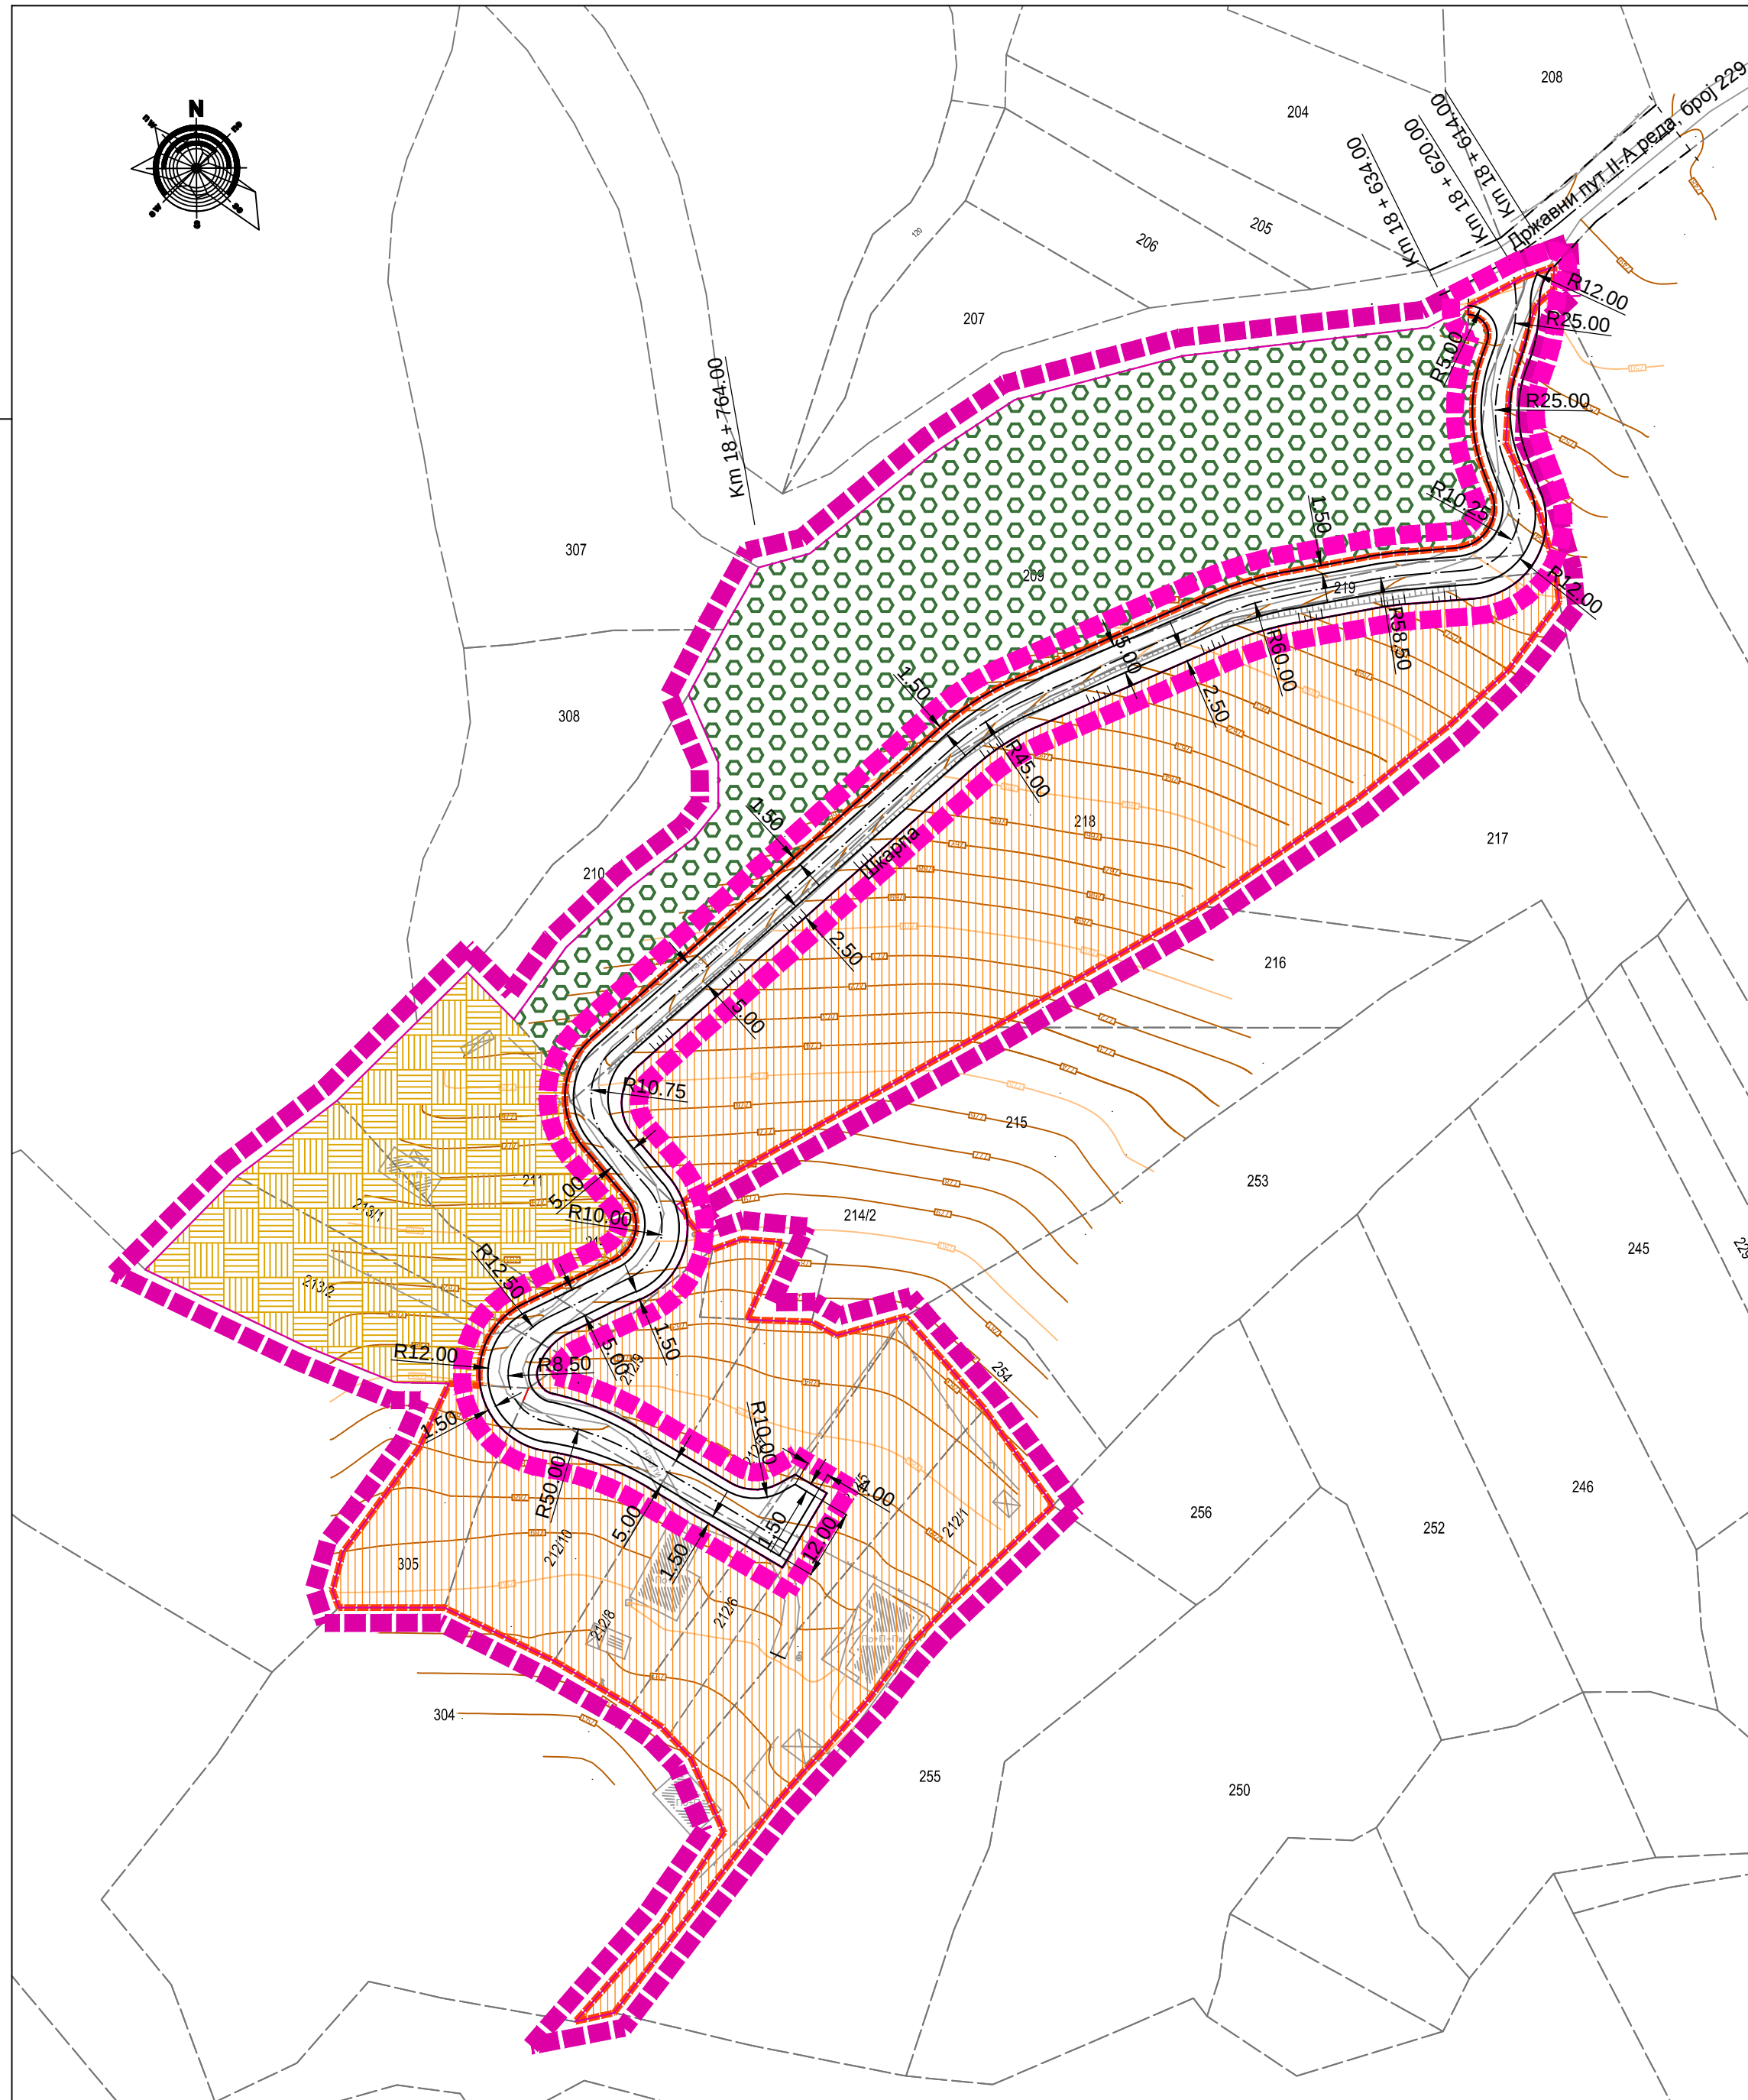

СКУПШТИНА ОПШТИНЕ БОЈНИК

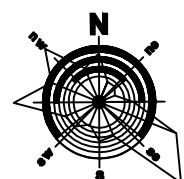

ПЛАН ДЕТАЉНЕ РЕГУЛАЦИЈЕ ЗА ПРОДУЖЕТАК ПУТНЕ ИНФРАСТРУКТУРЕ У НАСЕЉУ ДОБРА ВОДА У ОПШТИНИ БОЈНИК

ЛЕГЕНДА

- ГРАНИЦА ПЛАНА ПО ОДЛУЦИ
- ПРЕДЛОГ ГРАНИЦЕ ПЛАНА- ЗА РАЗРАДУ КРОЗ НАЦРТ
- ГРАНИЦА ГРАЂЕВИНСКОГ ПОДРУЧЈА

ГРАЂЕВИНСКО ПОДРУЧЈЕ

- САОБРАЋАЈНИЦЕ
- РУРАЛНО СТАНОВАЊЕ

ЗЕМЉИШТЕ ИЗВАН ГРАЂЕВИНСКОГ ПОДРУЧЈА

- ПОЉОПРИВРЕДНО ЗЕМЉИШТЕ
- ШУМСКО ЗЕМЉИШТЕ

Б
О
Ј
Н
И
К

ПЛАН ДЕТАЉНЕ РЕГУЛАЦИЈЕ ЗА ПРОДУЖЕТАК ПУТНЕ ИНФРАСТРУКТУРЕ У НАСЕЉУ ДОБРА ВОДА У ОПШТИНИ БОЈНИК

НАЗИВ ЛИСТА:

БРОЈ ЛИСТА:

ПЛАНИРАНА НАМЕНА ПОВРШИНА


4.

РАЗМЕРА: 1 : 1 000

ДАТУМ: 2018. г.

РУКОВОДИЛАЦ РАДНОГ ТИМА:
Марија Пауновић Милојевић ,
дипл.инж.арх.

ДИРЕКТОР:
Драган Агатуновић

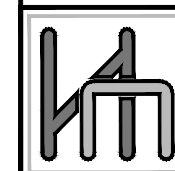

НАРУЧИЛАЦ:
ОПШТИНА БОЈНИК

ОБРАЂИВАЧ: "ИНФОПЛАН" Д.О.О. АРАНЂЕЛОВАЦ



12084
ISO 9001:2008
SRPS ISO 9001:2008