




СКУПШТИНА ОПШТИНЕ БОЈНИК

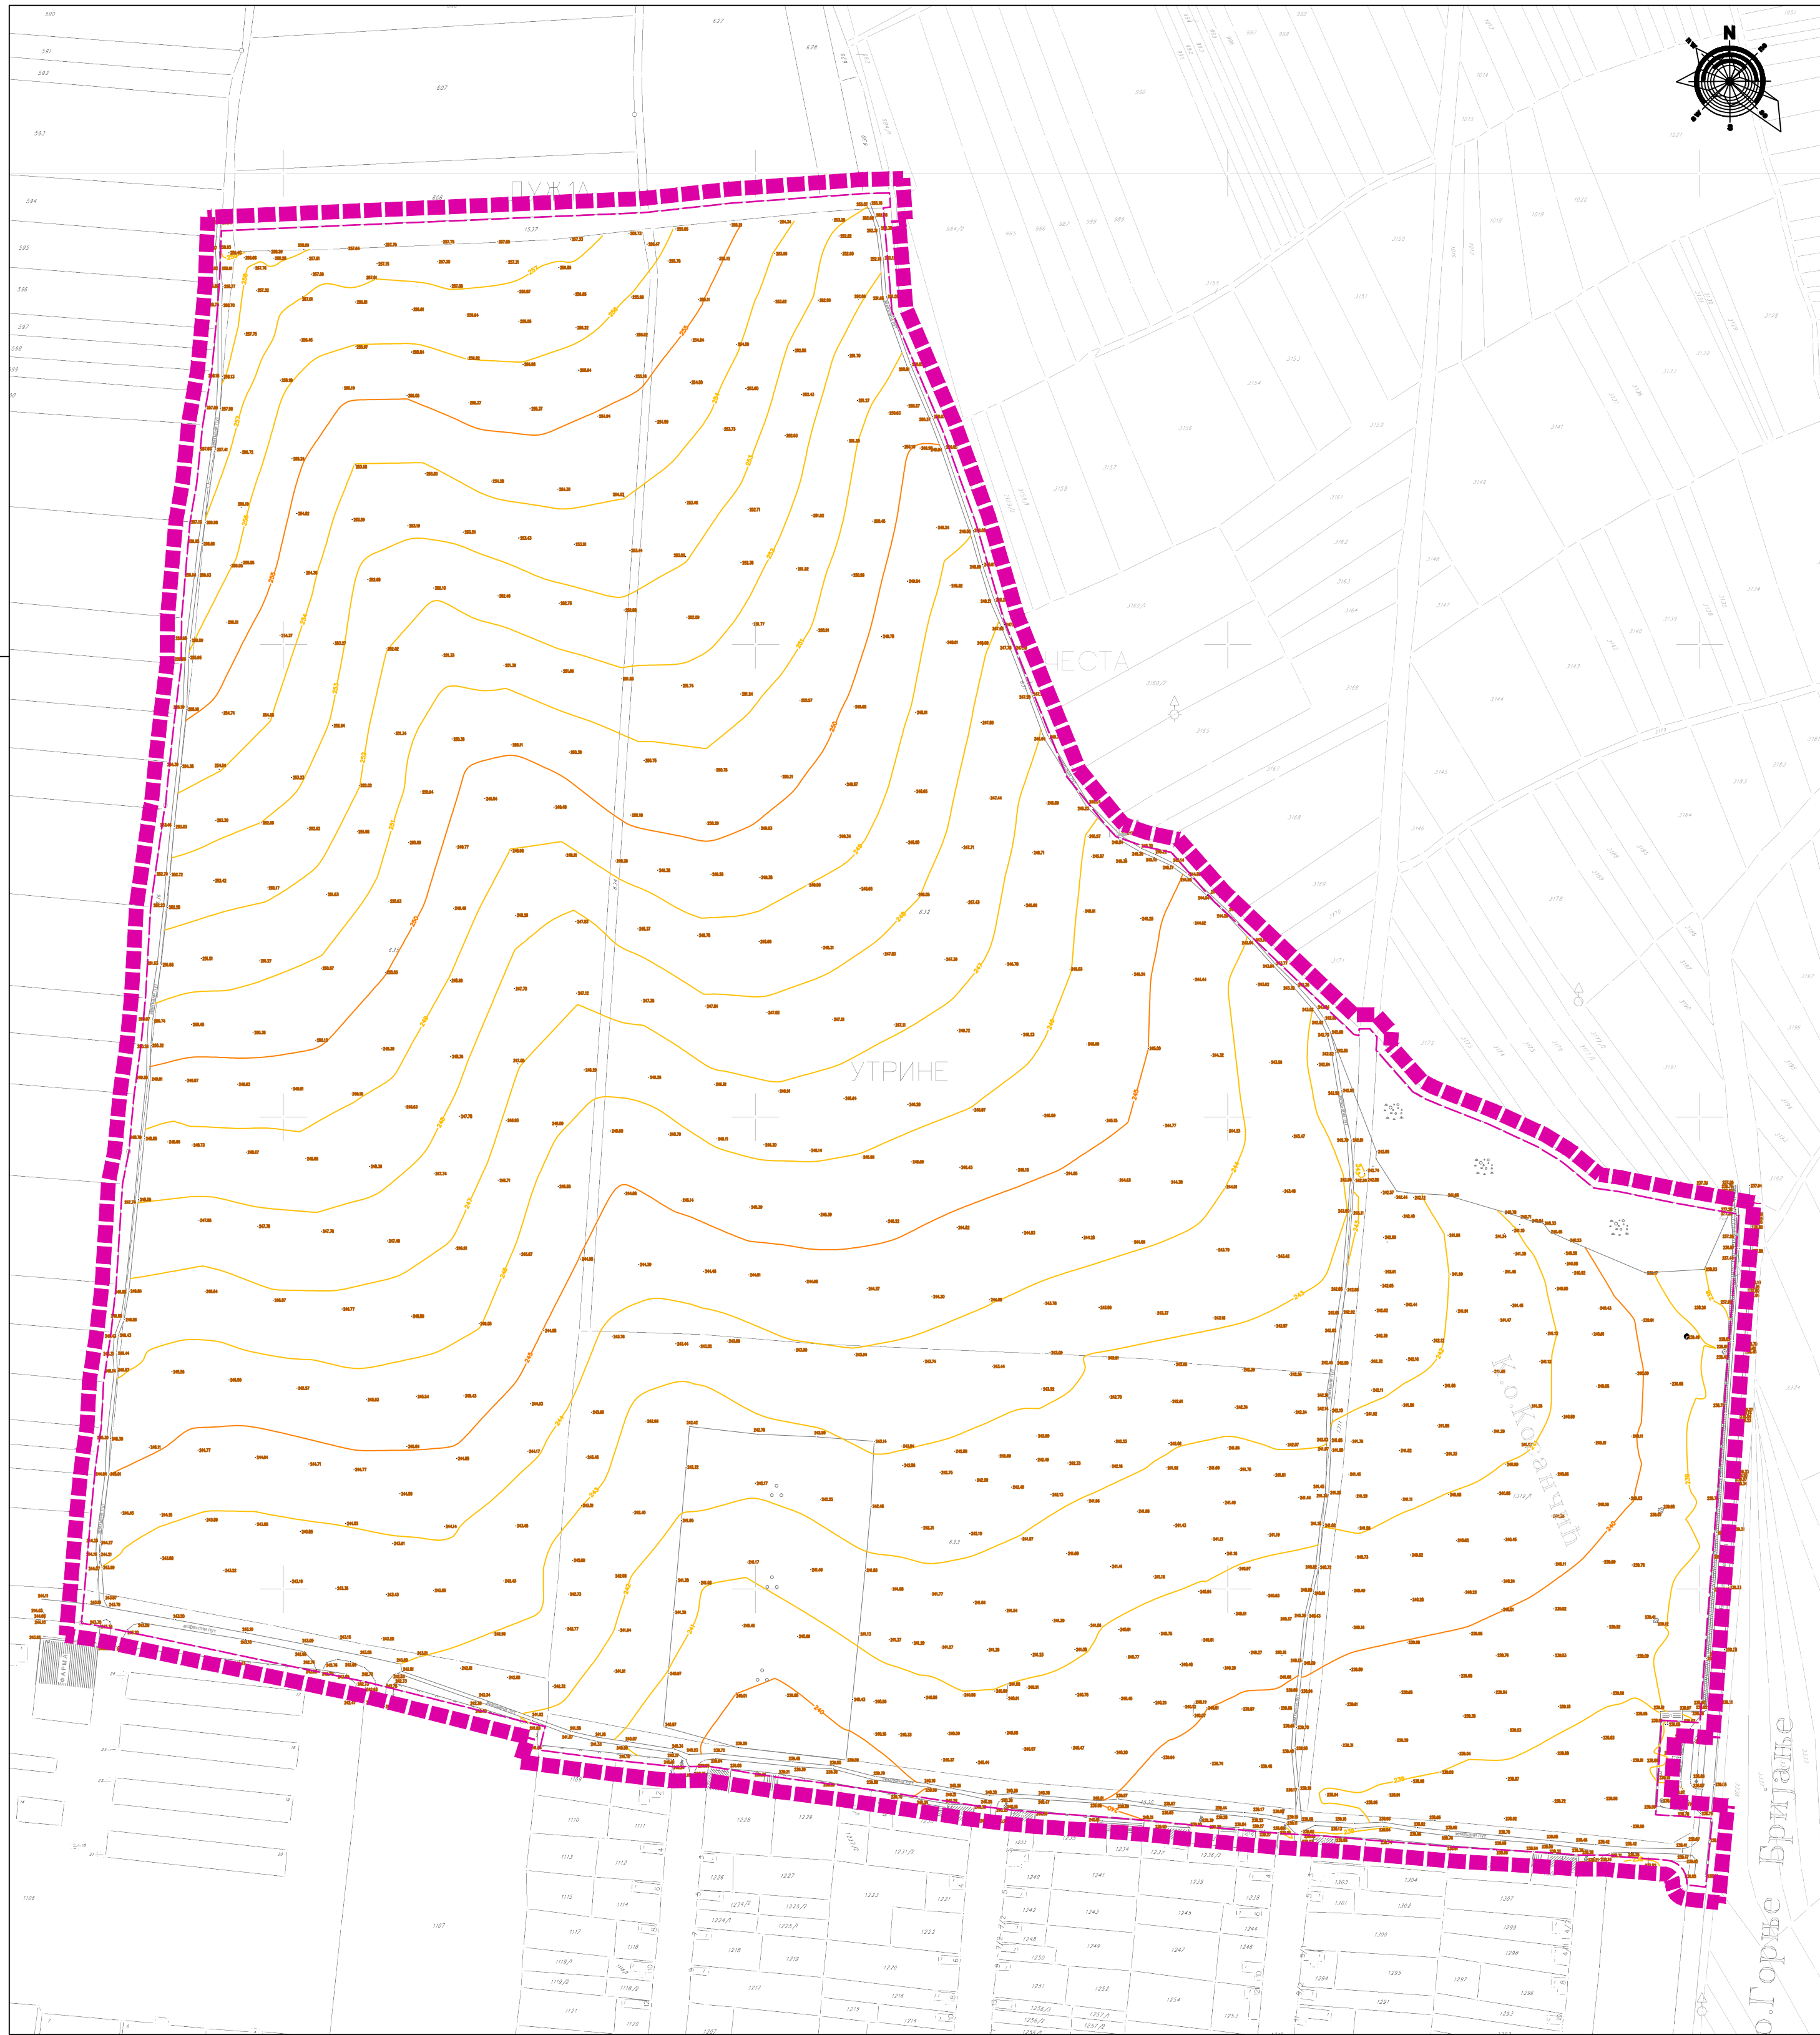

ПЛАН ДЕТАЉНЕ РЕГУЛАЦИЈЕ
ЗА АГРО - БИЗНИС ЗОНУ У НАСЕЉУ КОСАНЧИЋ

ЛЕГЕНДА:

ГРАНИЦА ПЛАНА ДЕТАЉНЕ РЕГУЛАЦИЈЕ

ПЛАН ДЕТАЉНЕ РЕГУЛАЦИЈЕ
ЗА АГРО - БИЗНИС ЗОНУ У НАСЕЉУ
КОСАНЧИЋ

НАЗИВ ЛИСТА:

КАТАСТАРСКО-ТОПОГРАФСКИ
ПЛАН СА ГРАНИЦОМ ПЛАНА

Број листа:


1.

РАЗМЕРА: 1 : 2 500

ДАТУМ: 2017. година

Руководилац радног тима:
Марија Пауновић Милојевић,
дипл.инж.арх.
Бр. лиценце 200 0857 05

Директор:
Драган Агатуновић

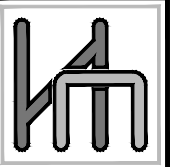

НАРУЧИЛАЦ:

ОПШТИНА БОЈНИК
И ЕУ ПРОГРЕС

EUROPEAN
PROGRES



ОБРАЂИВАЧ: "ИНФОПЛАН" Д.О.О. АРАНЂЕЛОВАЦ

12084
ISO 9001:2008
SRPS ISO 9001:2008