


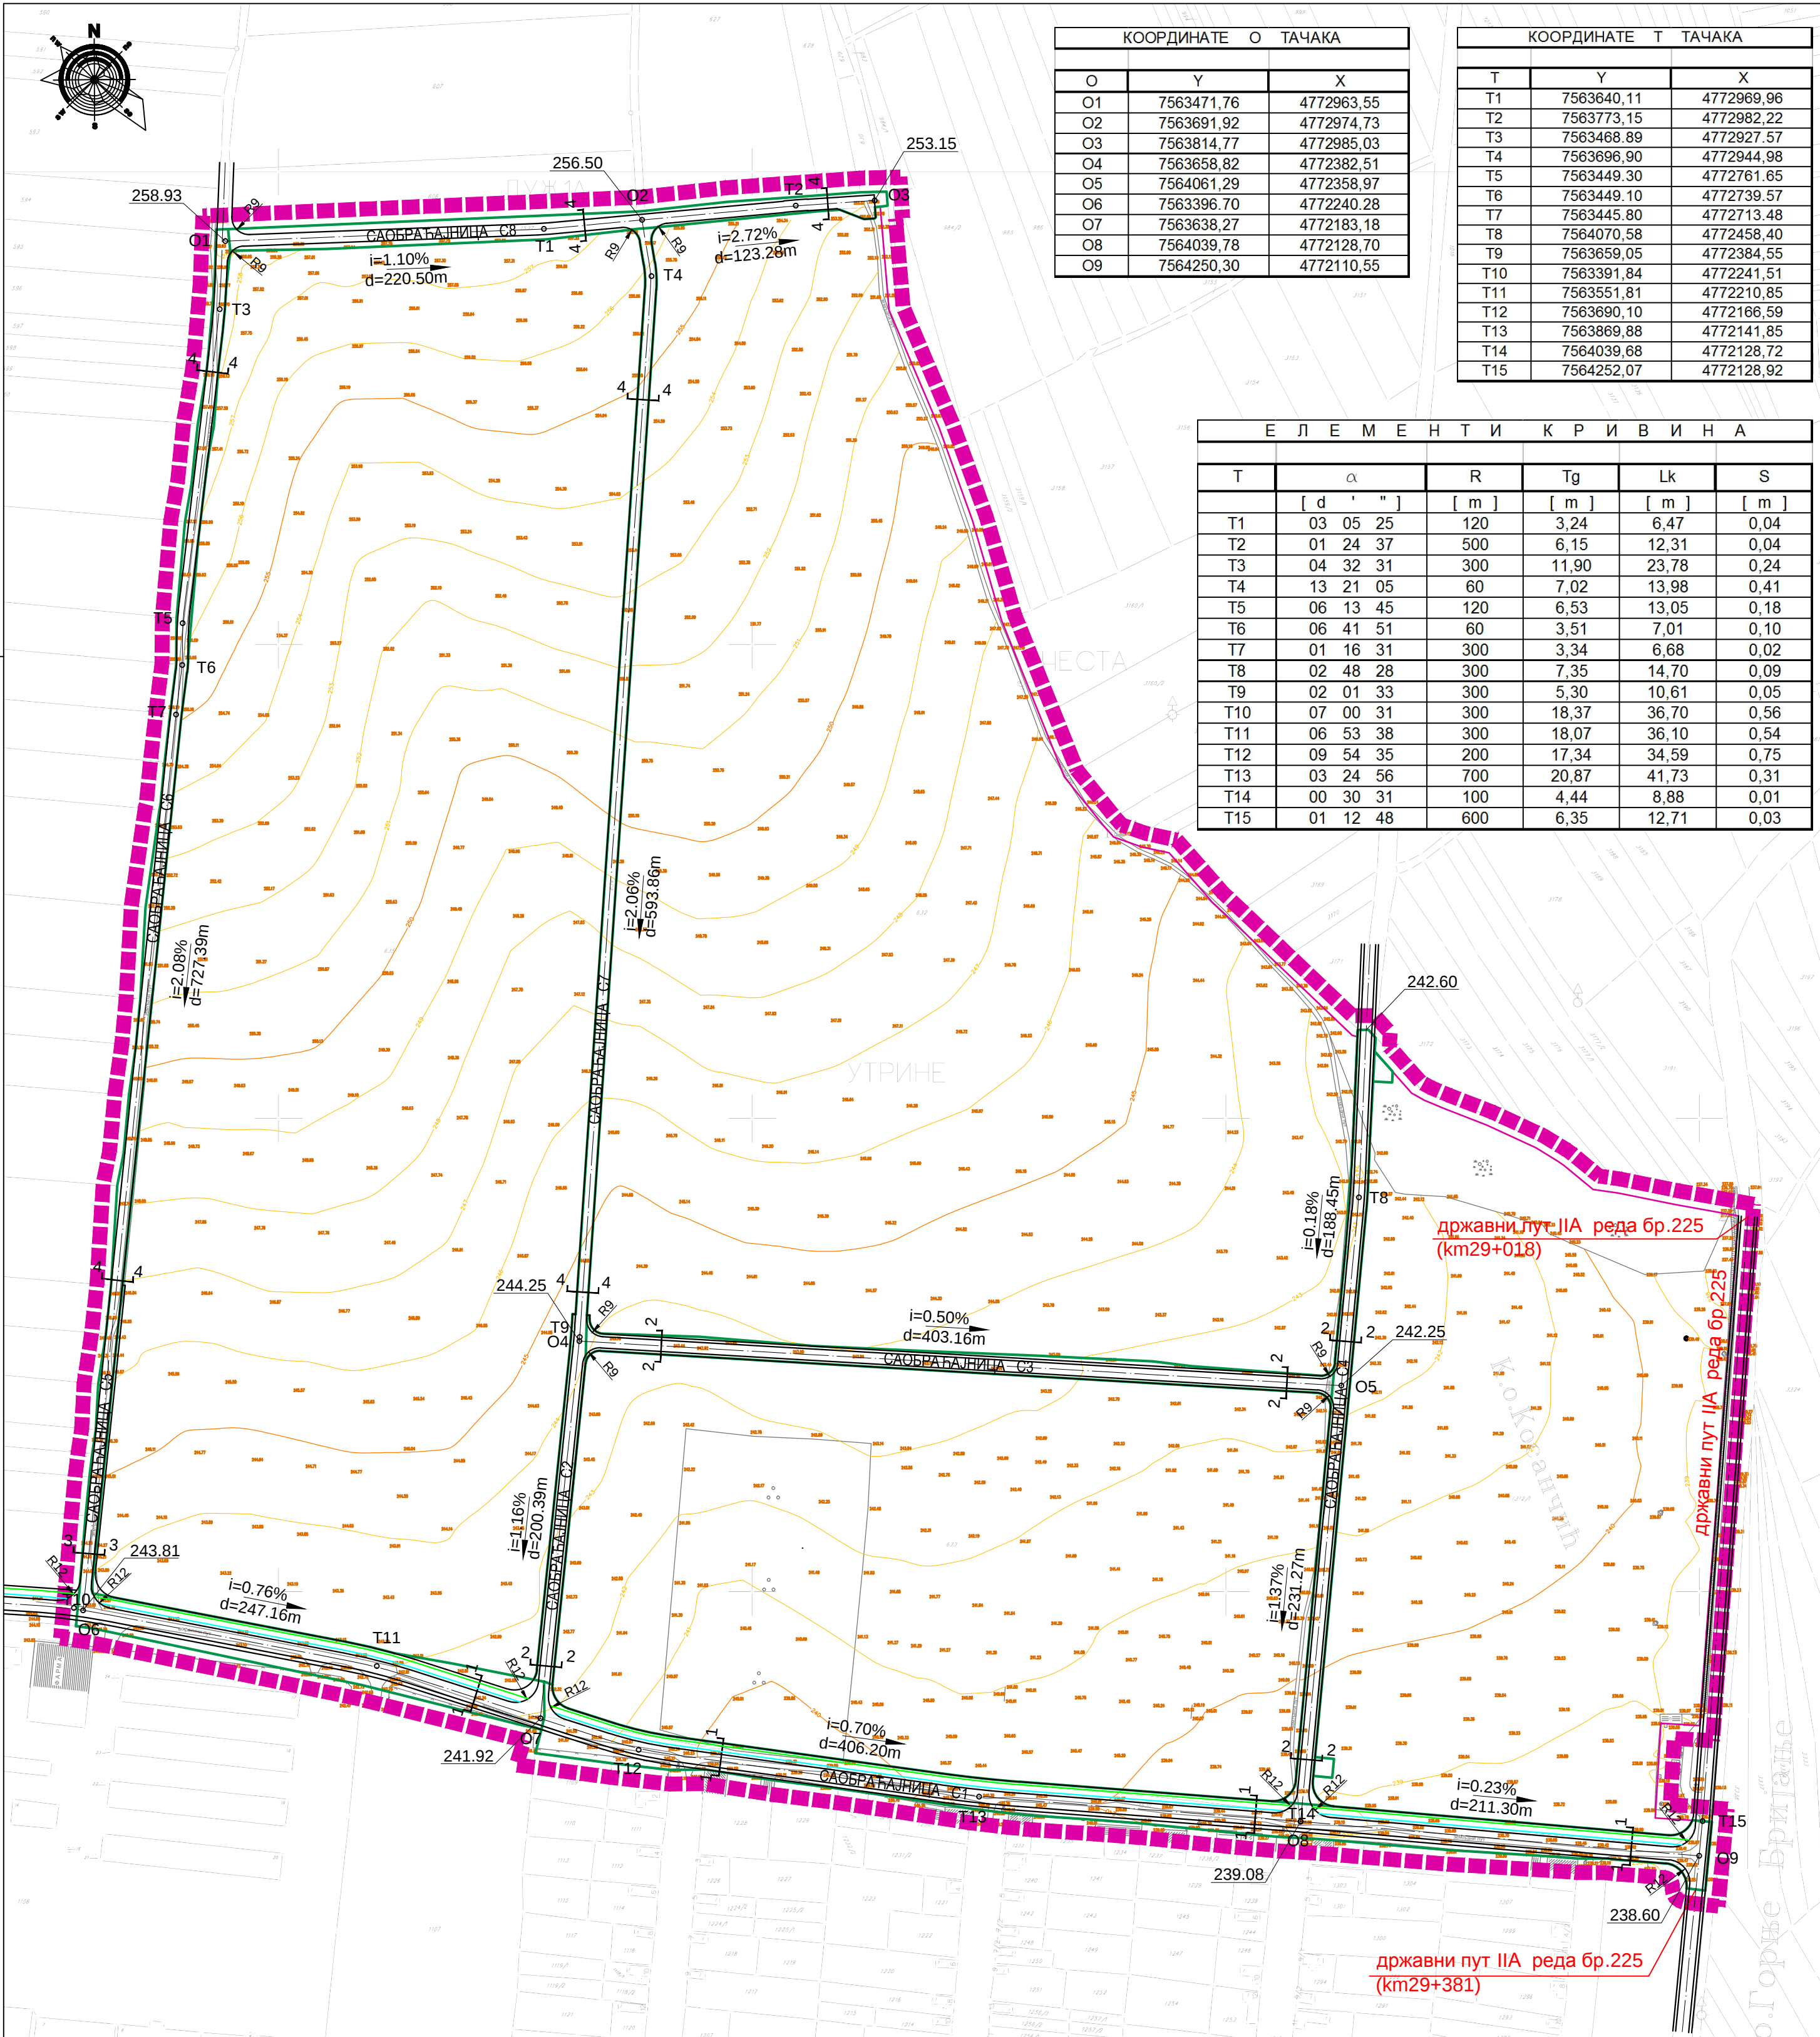


КООРДИНАТЕ О ТАЧАКА		
О	Y	X
O1	7563471,76	4772963,55
O2	7563691,92	4772974,73
O3	7563814,77	4772985,03
O4	7563658,82	4772382,51
O5	7564061,29	4772358,97
O6	7563396,70	4772240,28
O7	7563638,27	4772183,18
O8	7564039,78	4772128,70
O9	7564250,30	4772110,55

КООРДИНАТЕ Т ТАЧАКА		
Т	Y	X
T1	7563640,11	4772969,96
T2	7563773,15	4772982,22
T3	7563468,89	4772927,57
T4	7563696,90	4772944,98
T5	7563449,30	4772761,65
T6	7563449,10	4772739,57
T7	7563445,80	4772713,48
T8	7564070,58	4772458,40
T9	7563659,05	4772384,55
T10	7563391,84	4772241,51
T11	7563551,81	4772210,85
T12	7563690,10	4772166,59
T13	7563869,88	4772141,85
T14	7564039,68	4772128,72
T15	7564252,07	4772128,92

Е Л Е М Е Н Т И К Р И В И Н А					
Т	α	R	Tg	Lk	S
	[d ' "]	[m]	[m]	[m]	[m]
T1	03 05 25	120	3,24	6,47	0,04
T2	01 24 37	500	6,15	12,31	0,04
T3	04 32 31	300	11,90	23,78	0,24
T4	13 21 05	60	7,02	13,98	0,41
T5	06 13 45	120	6,53	13,05	0,18
T6	06 41 51	60	3,51	7,01	0,10
T7	01 16 31	300	3,34	6,68	0,02
T8	02 48 28	300	7,35	14,70	0,09
T9	02 01 33	300	5,30	10,61	0,05
T10	07 00 31	300	18,37	36,70	0,56
T11	06 53 38	300	18,07	36,10	0,54
T12	09 54 35	200	17,34	34,59	0,75
T13	03 24 56	700	20,87	41,73	0,31
T14	00 30 31	100	4,44	8,88	0,01
T15	01 12 48	600	6,35	12,71	0,03

СКУПШТИНА ОПШТИНЕ БОЈНИК

ПЛАН ДЕТАЉНЕ РЕГУЛАЦИЈЕ
ЗА АГРО - БИЗНИС ЗОНУ У НАСЕЉУ КОСАНЧИЋ

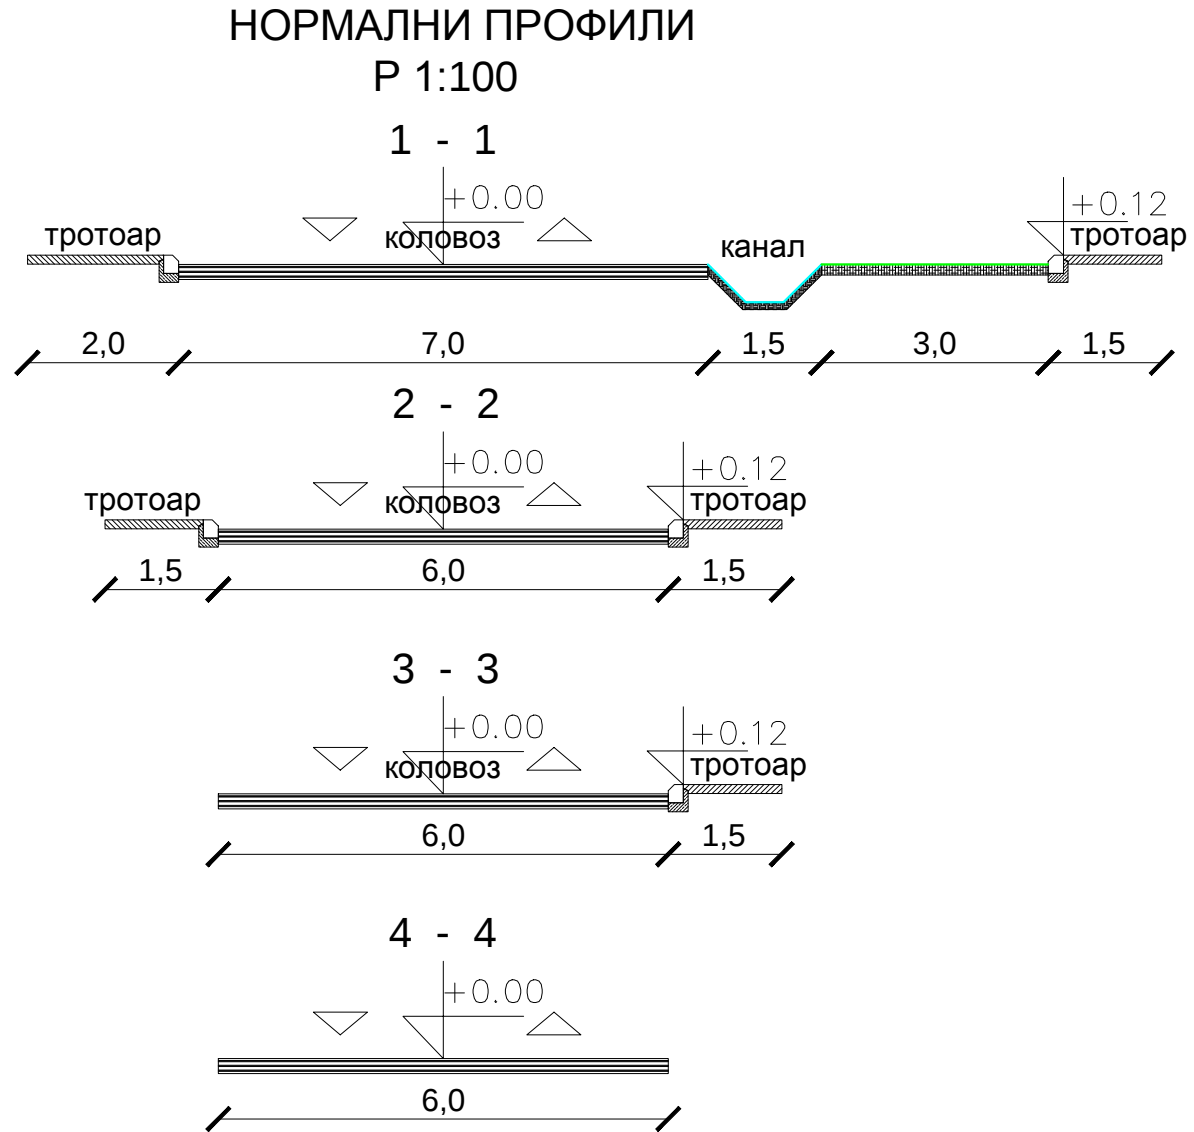

- ЛЕГЕНДА:
- ГРАНИЦА ПЛАНА ДЕТАЉНЕ РЕГУЛАЦИЈЕ
 - САОБРАЋАЈНИЦЕ
 - ГРАНИЧНА ЛИНИЈА ПУТНОГ ЗЕЛЕНИЛА
 - ГРАНИЧНА ЛИНИЈА КАНАЛА
 - ГРАНИЧНА ЛИНИЈА ТРОТОАРА
 - РЕГУЛАЦИОНА ЛИНИЈА

ПЛАН ДЕТАЉНЕ РЕГУЛАЦИЈЕ
ЗА АГРО - БИЗНИС ЗОНУ У НАСЕЉУ
КОСАНЧИЋ

НАЗИВ ЛИСТА:

ПЛАН САОБРАЋАЈА

Број листа:

3.

РАЗМЕРА: 1 : 2 500

Руководилац радног тима:
Марија Пауновић Милојевић,
дипл.инж.арх.
Бр. лиценце 200 0857 05

Директор:
Драган Агатуновић

НАРУЧИЛАЦ:
ОПШТИНА БОЈНИК
И ЕУ ПРОГРЕС

ЕUROPEAN PROGRES

ISOQAR

UKAS

ОБРАЂИВАЧ: "ИНФОПЛАН" Д.О.О. АРАНЂЕЛОВАЦ

12084
ISO 9001:2008
SRPS ISO 9001:2008