




СКУПШТИНА ОПШТИНЕ БОЈНИК

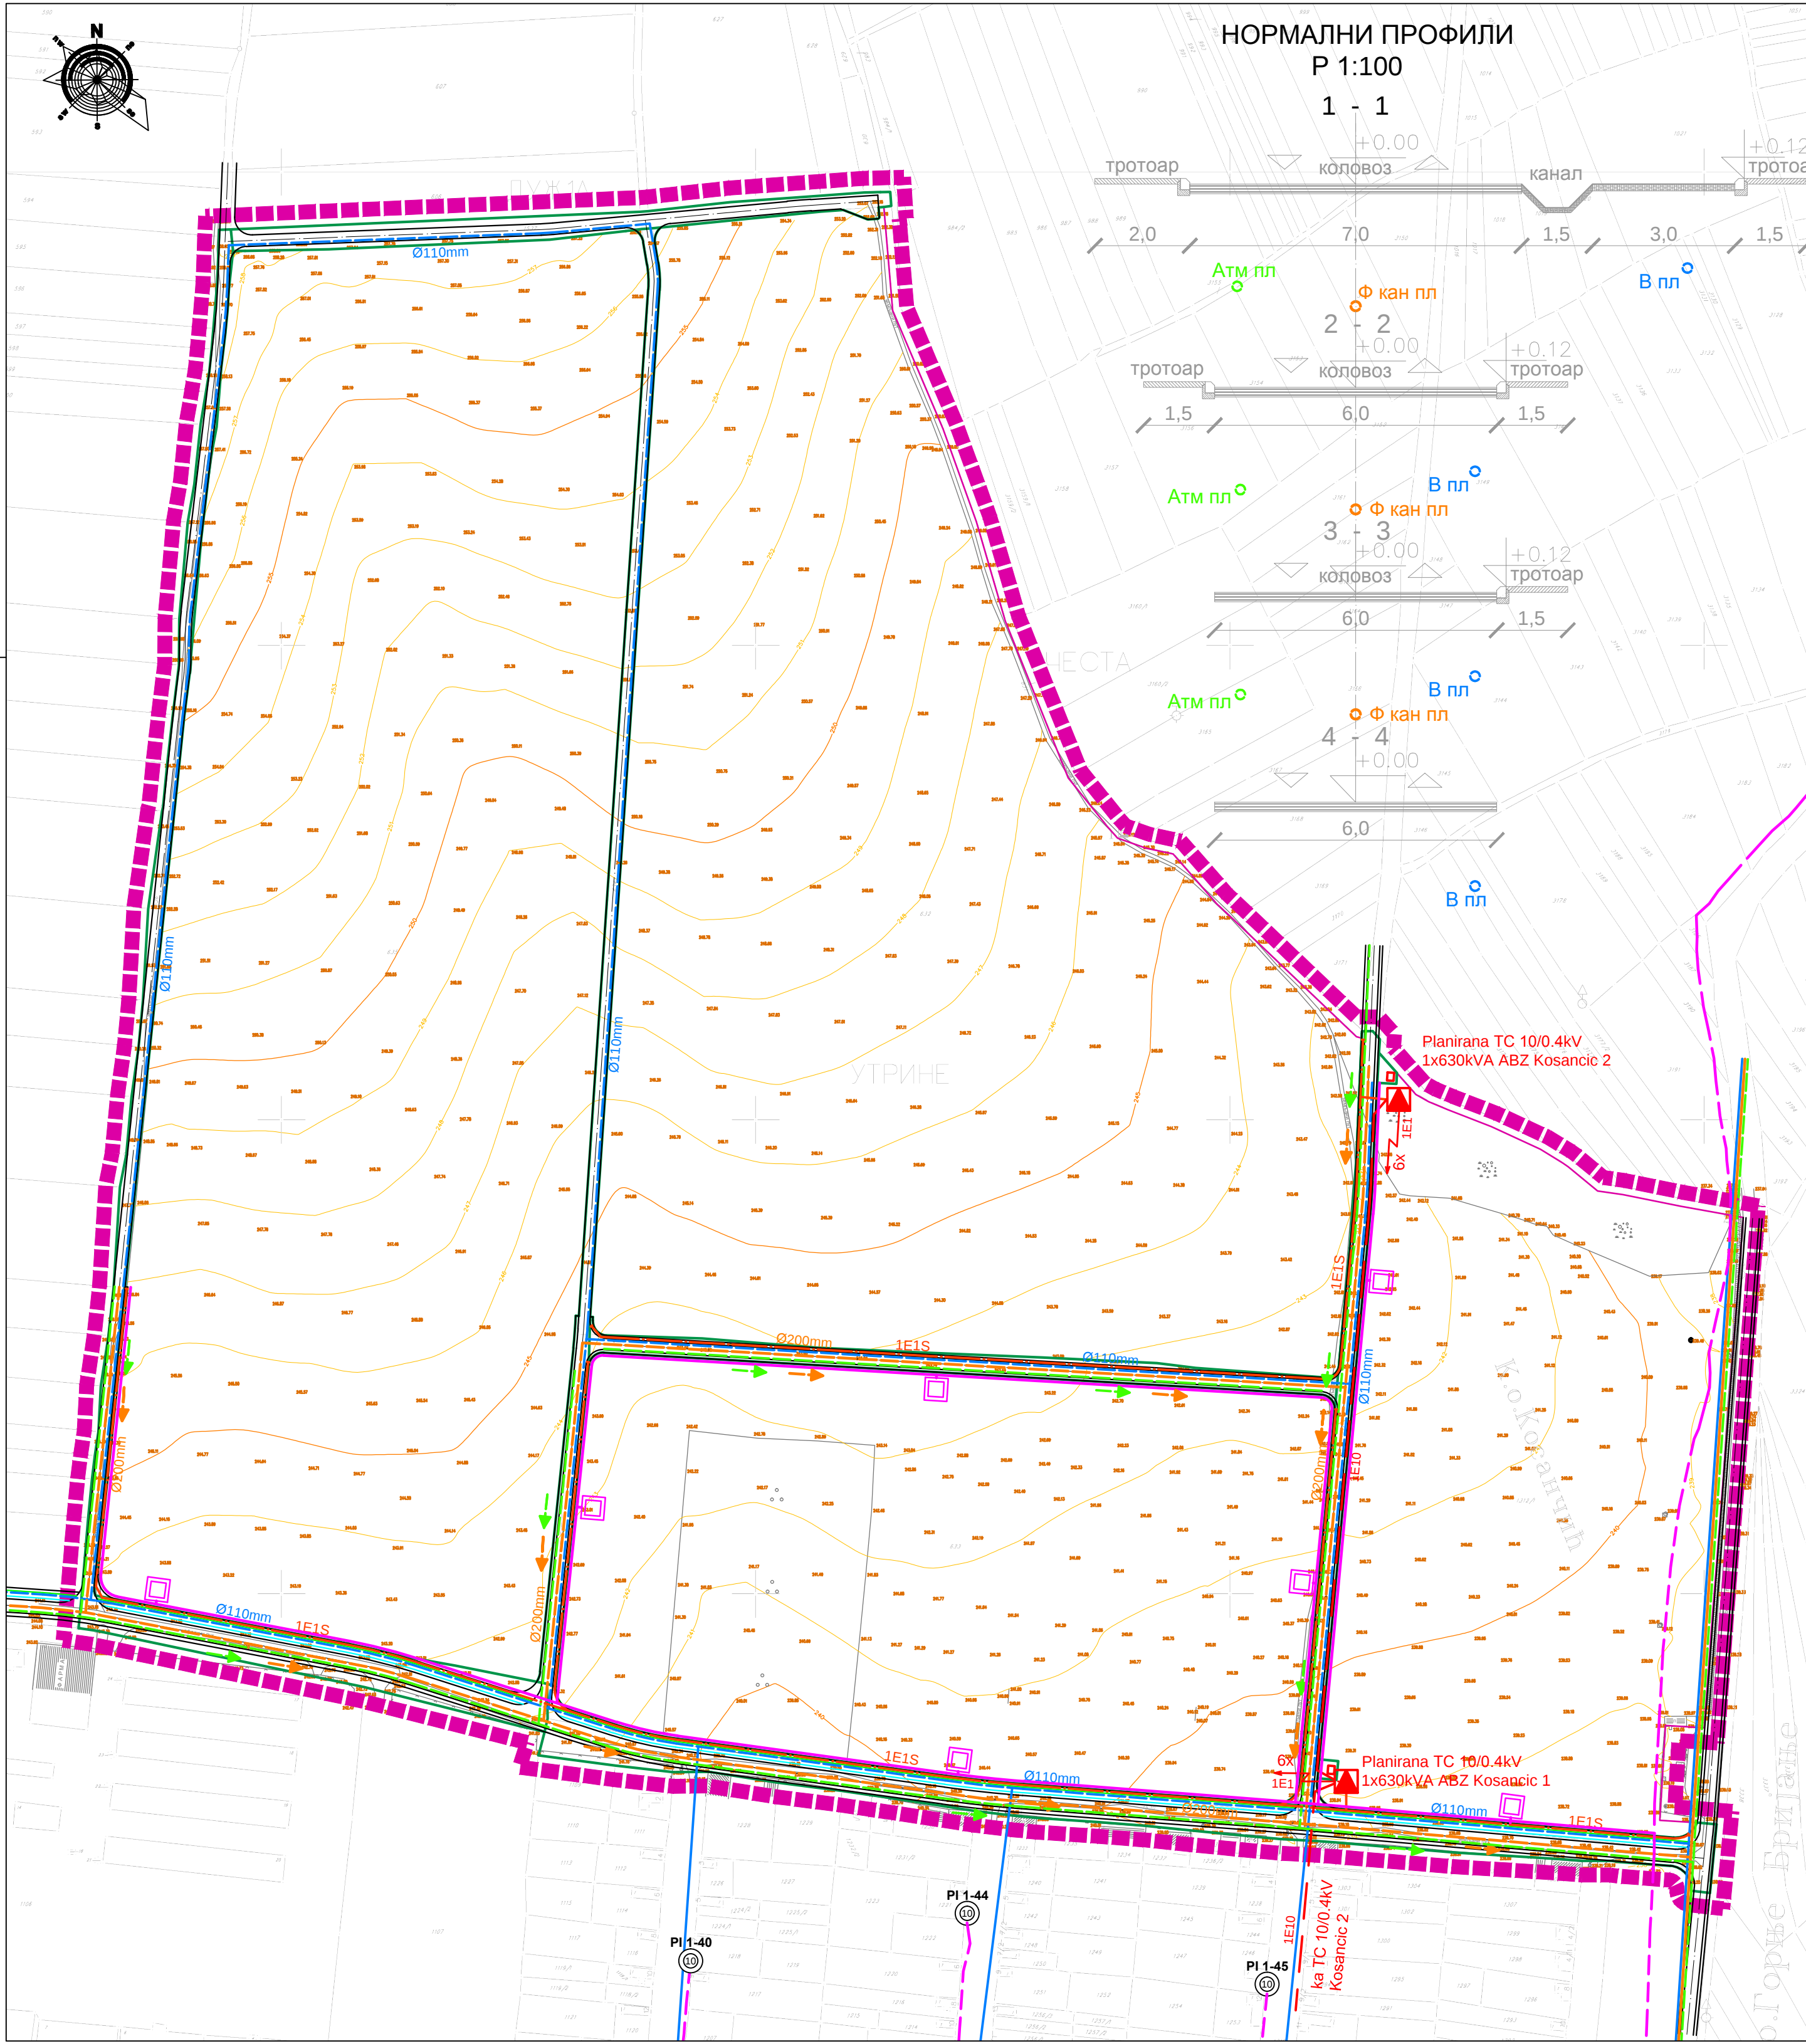

ПЛАН ДЕТАЉНЕ РЕГУЛАЦИЈЕ
ЗА АГРО - БИЗНИС ЗОНУ У НАСЕЉУ КОСАНЧИЋ

ЛЕГЕНДА:

ГРАНИЦА ПЛАНА ДЕТАЉНЕ РЕГУЛАЦИЈЕ

ЕЛЕКТРОЕНЕРГЕТИКА

- ПЛАНИРАНА ТС 10/0.4kV ТИПА МБТС
- ПЛАНИРАНИ КАБЛОВСКИ ВОД 10kV
- ПЛАНИРАНИ КАБЛОВСКИ ИЗВОДИ 1kV
- ПЛАНИРАНА ЈАВНА РАСВЕТА НА ЧЕЛИЧНИМ КАНДЕЛАБРИМА

ВОДОВОД И КАНАЛИЗАЦИЈА

- ПЛАНИРАНИ ВОДОВОД ПО ПДР-у
- ПЛАНИРАНИ ВОДОВОД ПО ПП
- ПЛАНИРАНА ФЕКАЛНА КАНАЛИЗАЦИЈА ПО ПДР-у
- ПЛАНИРАНА ФЕКАЛНА КАНАЛИЗАЦИЈА ПО ПП
- ПЛАНИРАНА АТМОСФЕРСКА КАНАЛИЗАЦИЈА
- СМЕР ОТИЦАЊА ФЕКАЛНЕ КАНАЛИЗАЦИЈЕ
- СМЕР ОТИЦАЊА АТМОСФЕРСКЕ КАНАЛИЗАЦИЈЕ

ЕЛЕКТРОНСКА КОМУНИКАЦИОНА
ИНФРАСТРУКТУРА

- ПОСТОЈЕЋИ ТТ КАБЛ
- ПЛАНИРАНИ ТТ КАБЛ
- ИРО (изводно разводни орман)

ПЛАН ДЕТАЉНЕ РЕГУЛАЦИЈЕ
ЗА АГРО - БИЗНИС ЗОНУ У НАСЕЉУ
КОСАНЧИЋ

НАЗИВ ЛИСТА:	Број листа:
ПЛАН МРЕЖЕ И ОБЈЕКТА КОМУНАЛНЕ ИНФРАСТРУКТУРЕ	7.

РАЗМЕРА: 1 : 2 500	ДАТУМ: 2017. година
Руководилац радног тима: Марија Пауновић Милојевић, дипл.инж.арх. Бр. лиценце 200 0857 05	Директор: Драган Агатуновић

НАРУЧИЛАЦ: ОПШТИНА БОЈНИК И ЕУ ПРОГРЕС	EUROPEAN PROGRES	ISOQAR REGISTERED UKAS MANAGEMENT SYSTEMS 0026
--	---------------------	---

ОБРАЂИВАЧ: "ИНФОПЛАН" Д.О.О. АРАНЂЕЛОВАЦ	12084 ISO 9001:2008 SRPS ISO 9001:2008
--	--